LEGENDA – MUSEO ARCHEOLOGICO			
SIMBOLO	DESCRIZIONE	SIMBOLO	DESCRIZIONE
	Quadro elettrico	C2	Apparecchio con sorgente led 31W Ra97 FL 3000K – dali – finitura bianca – su binario e completo di accessorio zoom
	Pannello con sorgente led 600X600mm posizionato a plafone a soffitto		Foretto circolare ø230mm IP65 in esecuzione da incasso su controsoffitto con sorgente led 40W FL 3000K
A	Plafoniera d' emergenza con soccorritore autonomo e lampada led tipo "NexiTech Eaton Led" o similare 400Lumen 1,5H autonomia		Foretto circolare ø140mm IP65 in esecuzione da incasso su controsoffitto con sorgente led 12W FL 3000K
B	Plafoniera d' emergenza con soccorritore autonomo e lampada led tipo "BeamTech Eaton BT2SL-F1" o similare 2x500Lumen 1H autonomia		Binario elettrificato 230V colore bianco, lunghezza 1m posizionato a plafone o parete
	Plafoniera di segnalazione d' emergenza con soccorritore autonomo e lampada led tipo "Linergy Orion" o similare con corpo in alluminio e pittogramma		Binario elettrificato 230V colore bianco, lunghezza 2m posizionato a plafone o parete
A	Punto luce per binario posizionato su cornice o imposta di volta		Binario elettrificato 230V colore bianco, lunghezza 3m posizionato a plafone o soffitto
R	Rilevatore di presenza ad infrarossi passivi incassato nel controsoffitto per comando acc.ne luci		Sistema lineare tipo iGuzzini IN60 Dali con sorgente luminosa led posizionato a plafone a sospensione
	Pulsante in esecuzione da incasso		

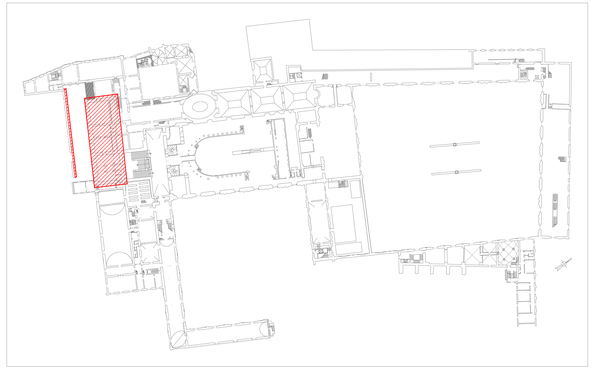

PIANTA DI RIFERIMENTO – SCALA 1:1000

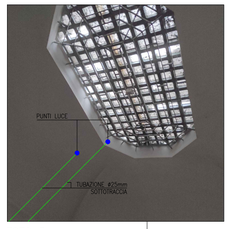

FOTO 3
POSIZIONE PUNTI LUCE

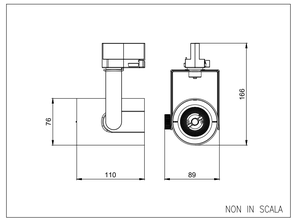

APPARECCHIO TIPO C2

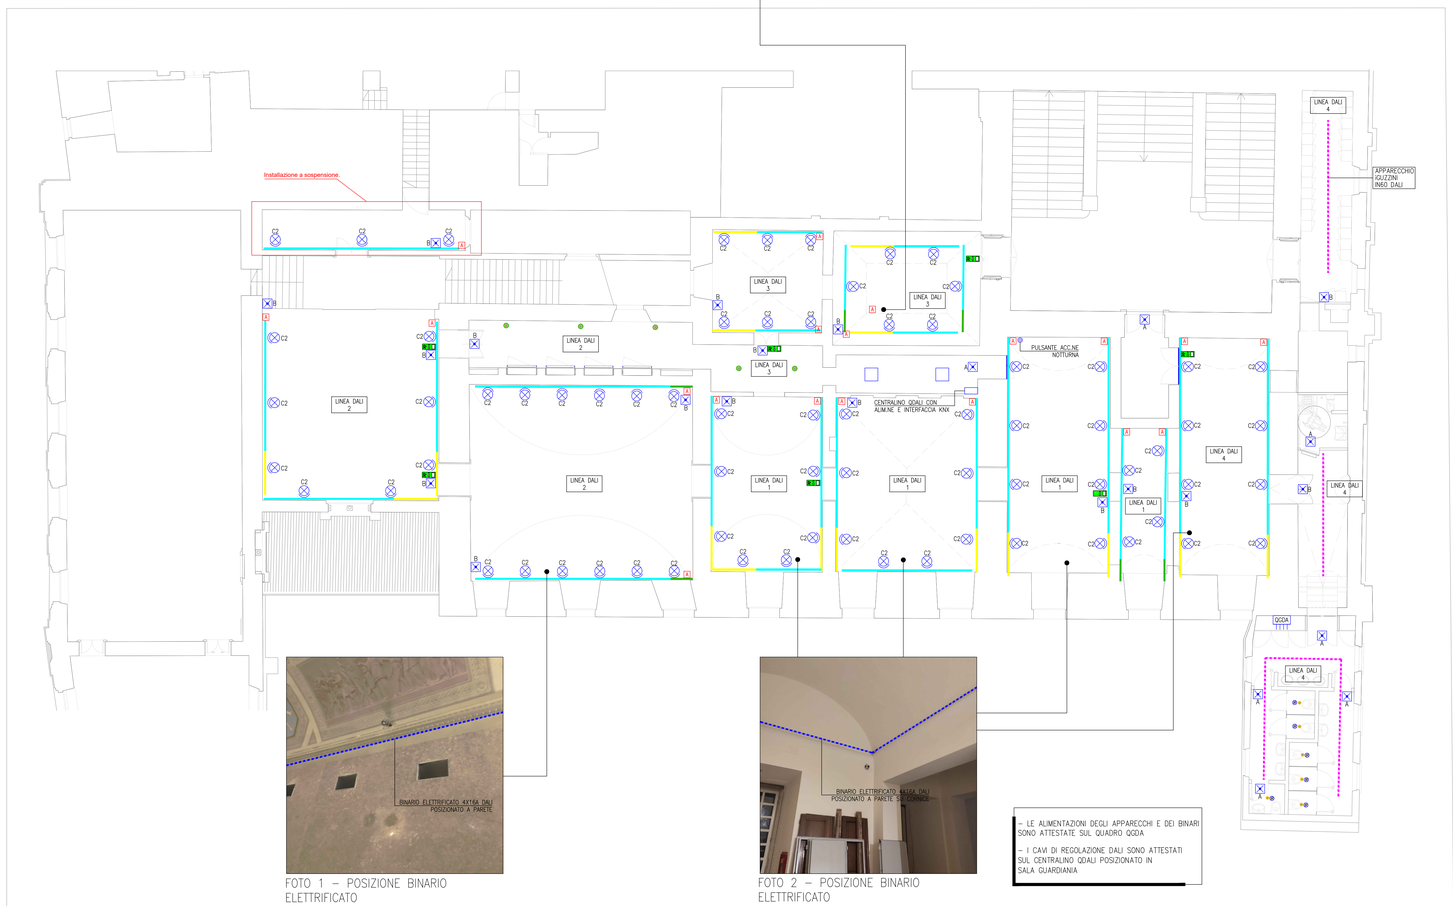

FOTO 1 – POSIZIONE BINARIO ELETTRIFICATO

FOTO 2 – POSIZIONE BINARIO ELETTRIFICATO

PIANTA IMPIANTO DI ILLUMINAZIONE – PIANO PRIMO – MUSEO ARCHEOLOGICO – SCALA 1:100

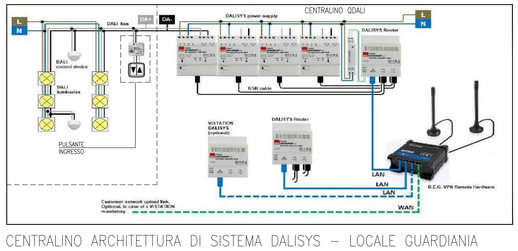

CENTRALINO ARCHITETTURA DI SISTEMA DALISYS – LOCALE GUARDIANIA

Tutti i disegni di progetto sono regolati a norma della L. 633/1941 sui diritti d'autore, e dalla L. 143/1949 sulle prestazioni professionali ingegneri e architetti.
Tutte le eventuali varianti al presente disegno dovranno essere firmate e approvate dal progettista. E' vietata la divulgazione e la riproduzione se non espressamente autorizzata.

Per quanto attiene le posizioni e i percorsi da seguire, le canalizzazioni, le tubazioni e le scatole di derivazione ad incasso e sottotraccia sono da posare in accordo e su indicazione della D.L.

Disegno non valido ai fini architettonici.

STUDIO TECNICO
ING. GIAMPAOLO VECCHI
Consulenza e Progettazione Impiantistica
Via Mazzini, 22 - 43013 - Langhirano - Tel/Fax 0521-858214

COMMITTENTE:

Complesso Monumentale della Pilotta
Piazzale della Pilotta n.° 15 - 43121 Parma (PR)

NUMERO E TITOLO PROGETTO:

72/2022

REALIZZAZIONE DI NUOVO PERCORSO ESPOSITIVO DEL MUSEO ARCHEOLOGICO E ADEGUAMENTO FUNZIONALE
APPALTO PER FORNITURA APPARECCHI DI ILLUMINAZIONE

PROGETTAZIONE:

FATTIBILITA' TECNICA	DEFINITIVO	ESECUTIVO	COME COSTRUITO
☐	■	■	☐

NUMERO-TITOLO-SCALA ELABORATO GRAFICO:

E03

PIANTA IMPIANTO ELETTRICO
PIANO PRIMO
SCALA 1:100

TABELLA REVISIONI:

Rev	Descrizione	Data	Red.	Contr.	Appr.
0	PRIMA EMISSIONE	FEBB. 2023	EI	SB	GV
1					
2					
3					

TIMBRO E FIRMA:

Ordine degli Ingegneri della Provincia di Parma
Dott. Ing. GIAMPAOLO VECCHI n. 1329