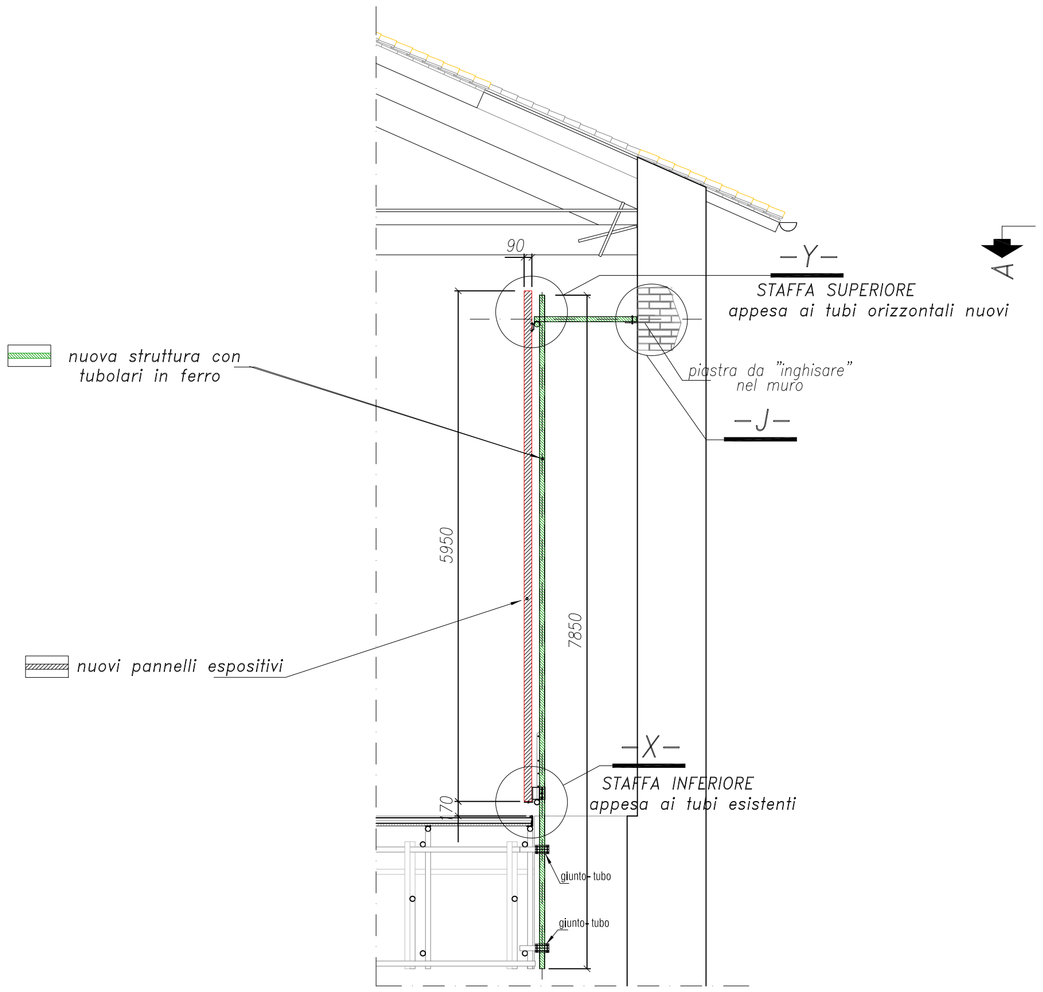

SEZIONE B-B
scala 1:50

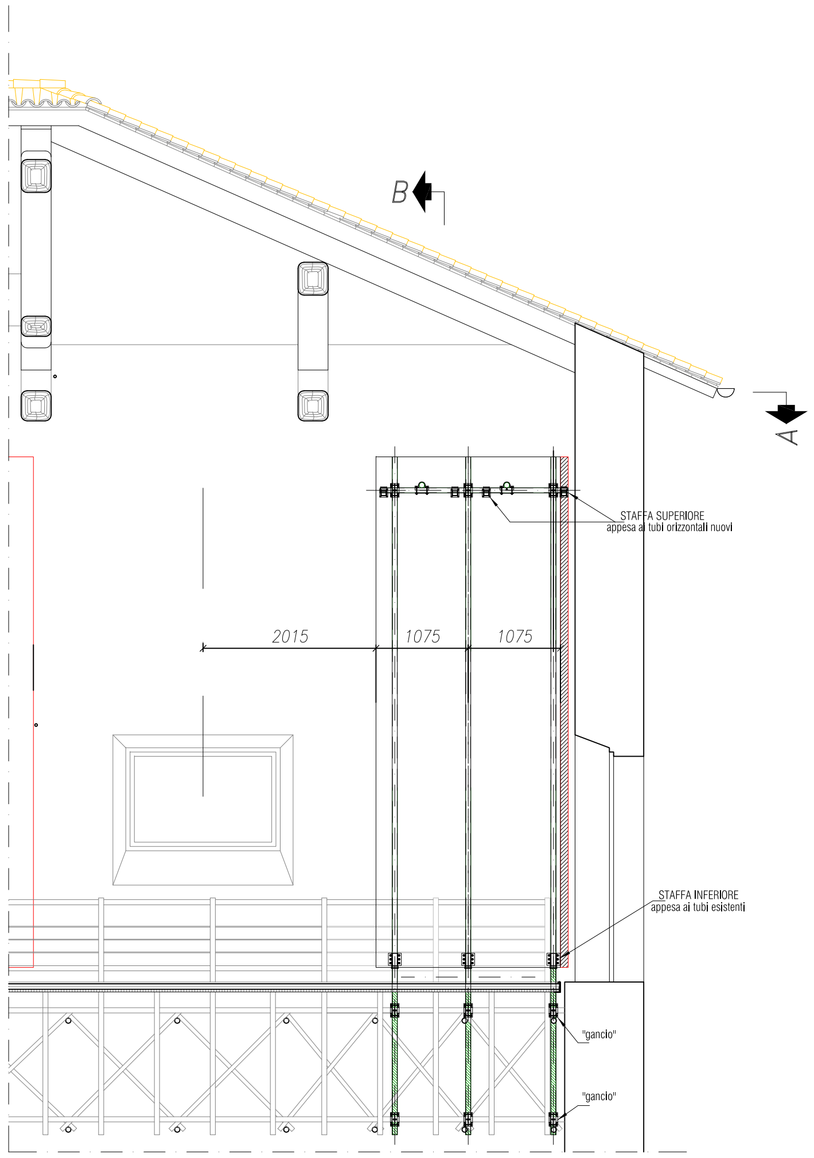

VISTA C-C
scala 1:50

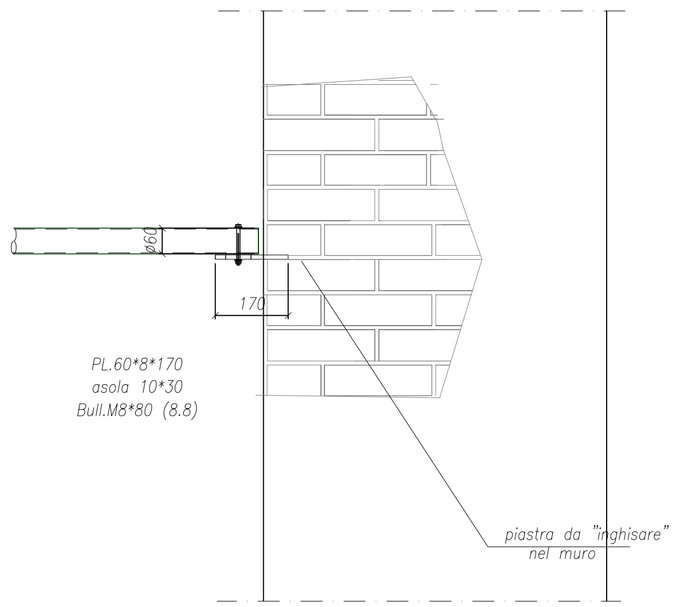

dettaglio -J-
scala 1:10

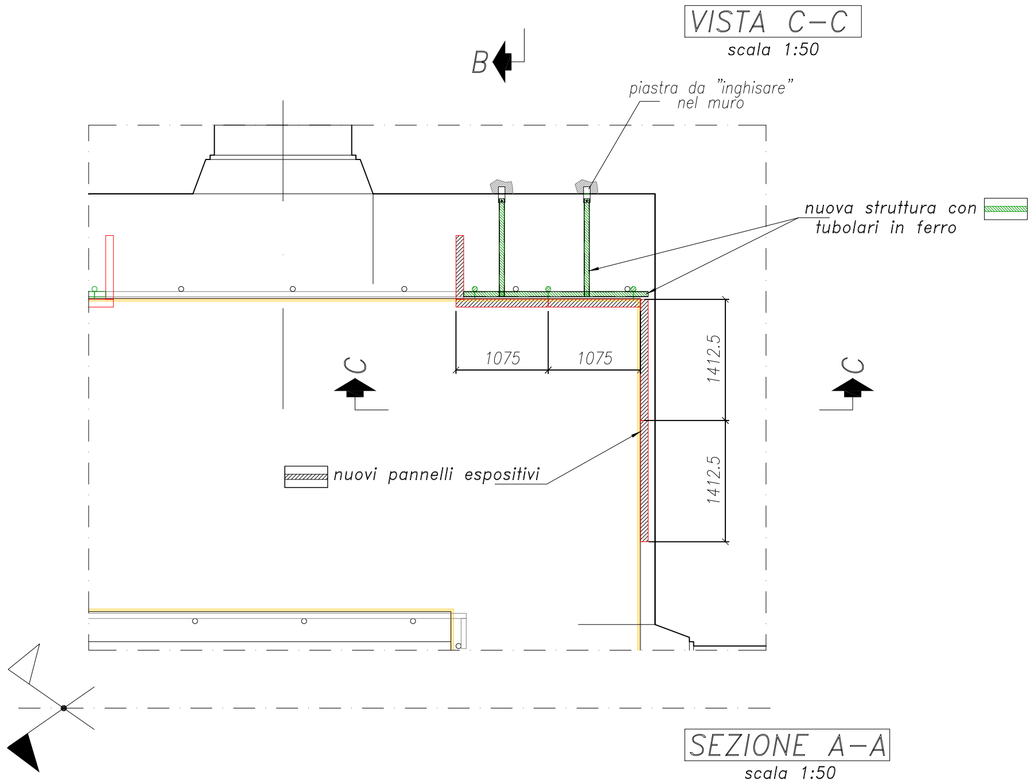

SEZIONE A-A
scala 1:50

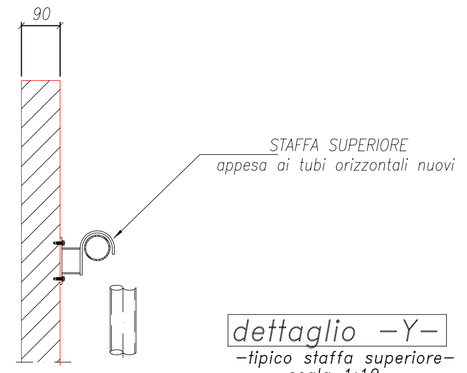

dettaglio -Y-
-tipico staffa superiore-
scala 1:10

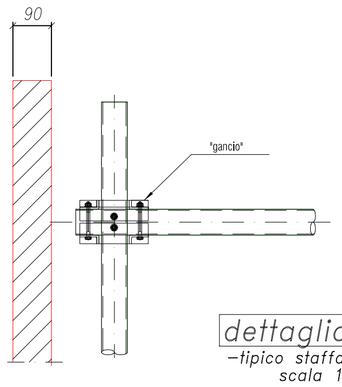

dettaglio -Y-
-tipico staffa superiore-
scala 1:10

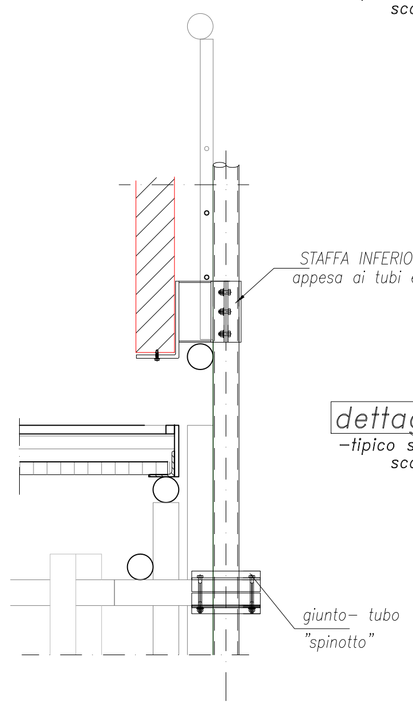

dettaglio -X-
-tipico staffa inferiore-
scala 1:10

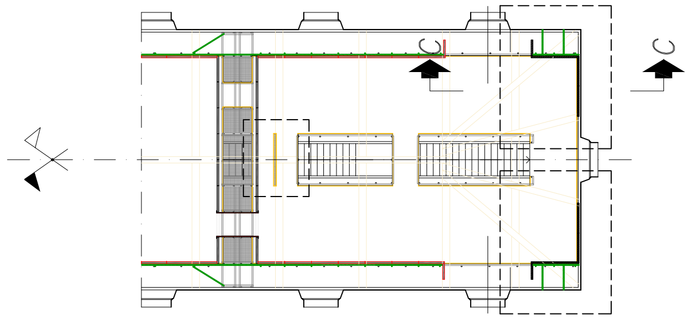

- PIANTA SCHEMA -
Scala 1:100

CLASSE DI ESECUZIONE EXC2 SECONDO UNI-EN 1090

SPECIFICHE TECNICHE

ACCIAIO PER CARPENTERIA METALLICA
QUALITA' : S275JR (EN 10025-1) SE NON DIVERSAMENTE INDICATO

BULLONI:
CLASSE : 8.8 (UNI 5737)
DADI: 6S (UNI 5588)
RONDELLE: R40 (UNI 6592)
TUTTE LE GIUNZIONI BULLONATE DELLE STRUTTURE METALLICHE SONO CALCOLATE A TAGLIO E DOVRANNO ADOTTARE UN VALORE DI COPPIA DI SERRAGGIO PARI ALL'80% DEL VALORE PREVISTO PER LE GIUNZIONI AD ATTRITO COME DA CNR-UNI 10011-06/88

COMPOSIZIONE BULLONI 8.8

SALDATURE:
Saldature conformi a UNI EN 1011-2005 (1/2/3) e UNI EN 12062:2004 SE NON DIVERSAMENTE INDICATO LE SALDATURE SI INTENDONO CONFORMI AL LIVELLO DI QUALITA' "C" (UNI EN ISO 5817:2008)

DESCRIZIONE SALDATURA

SIMBOLO DI ORIENTAMENTO
A = ANTERIORE
P = POSTERIORE

QUALITA' MATERIALI

Mat. PROFILI	S275-JR
Mat. PIASTRE	S275-JR
Cl. BULLONERIA	8.8

-QUOTE TUTTE ESPRESSE IN mm. (millimetri)

responsabile progetto: DOTT. ING. MAURIZIO GHILLANI
progetto architettonico: ARCH. MATTEO BARBIERI

COMMITTENTE: COMPLESSO MONUMENTALE DELLA PILOTTA - (PR)	DATA: OTTOBRE 2021
UBICAZIONE: ALLESTIMENTO ANGOLO EST AREA ESPOSITIVA E CREAZIONE DI PASSERELLE	SCALA: 1:50 1:10
TITOLO: MANUTENZIONE STRAORDINARIA	DISEGNATO: A.MANTOVANI
OGGETTO: DISEGNO STRUTTURE REGGI NUOVI PANNELLI ESPOSITIVI	TAVOLA: P02

PLOT 1:50 A1