PLANIMETRIA PIANO TERRENO - SCUDERIE - COMPLESSO MUSEALE DELLA PILOTTA

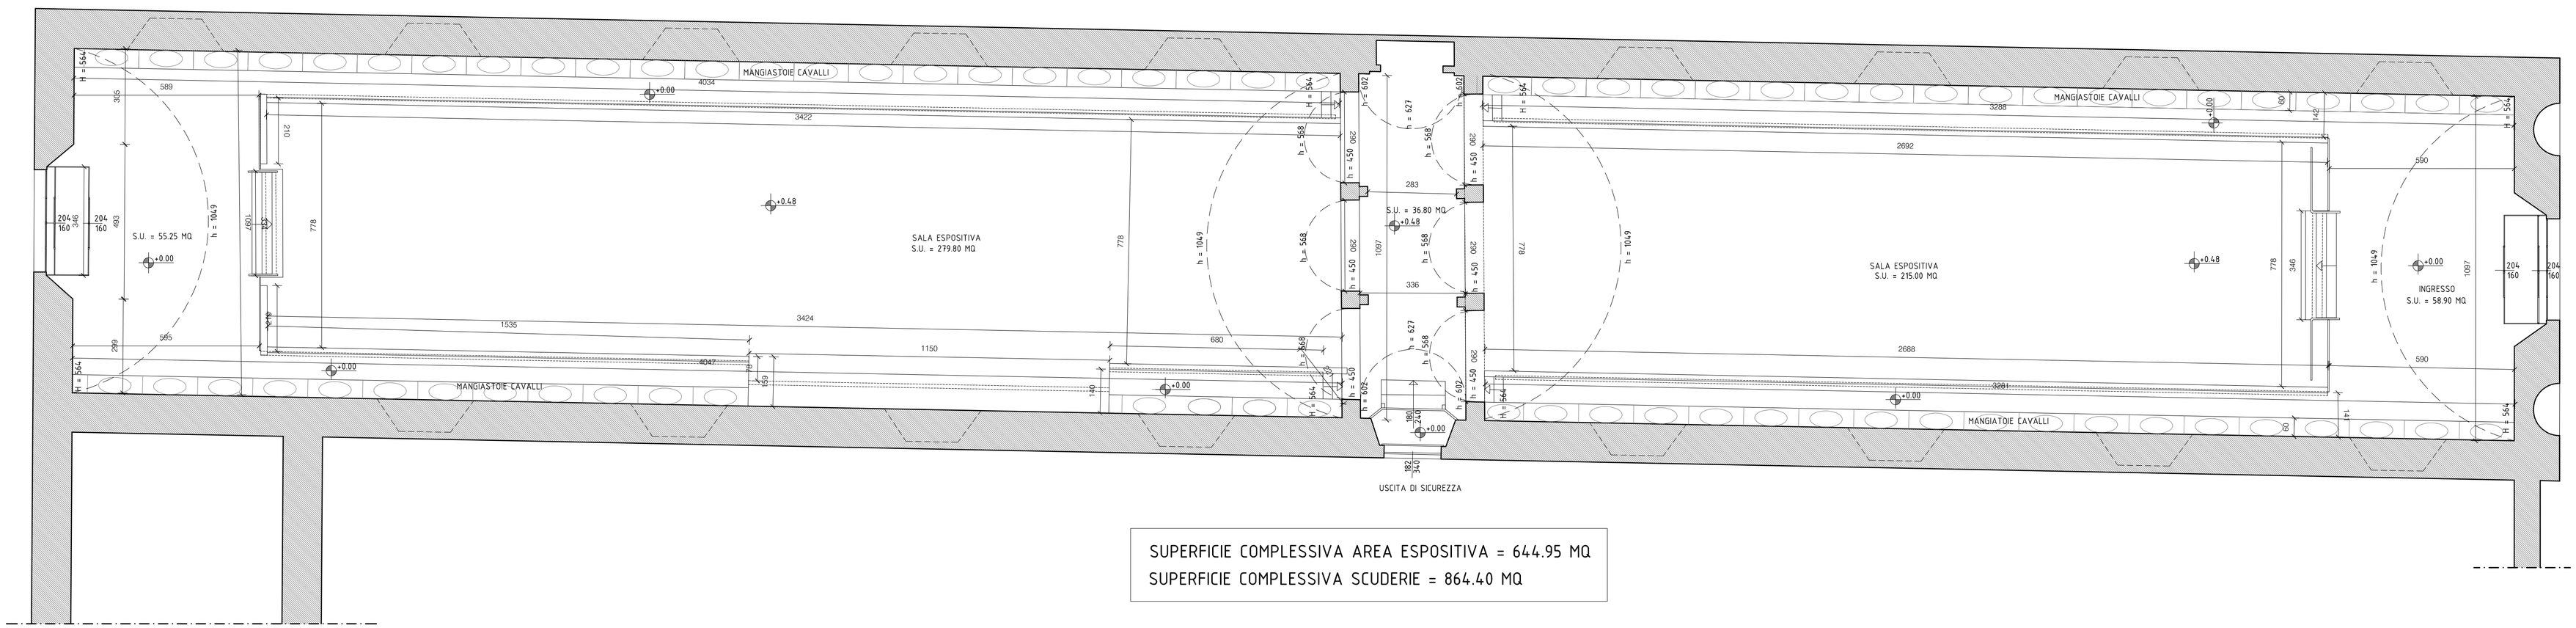

SUPERFICIE COMPLESSIVA AREA ESPOSITIVA = 644.95 MQ
SUPERFICIE COMPLESSIVA SCUDERIE = 864.40 MQ

RILIEVO FOTOGRAFICO - SCUDERIE - COMPLESSO MUSEALE DELLA PILOTTA

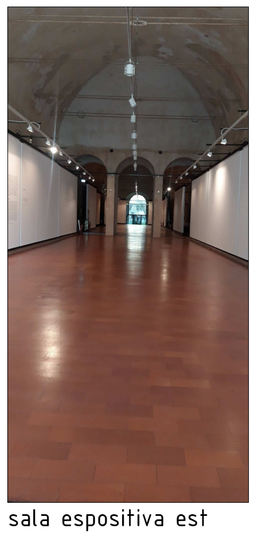
sala espositiva est

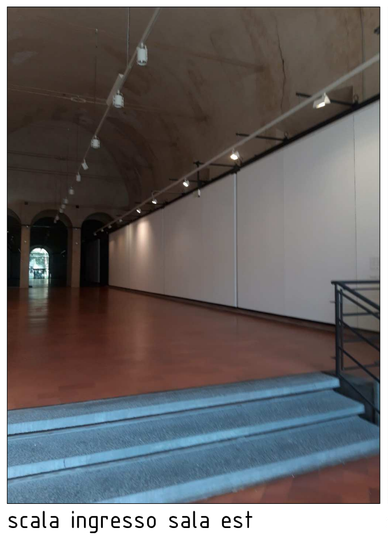
scala ingresso sala est

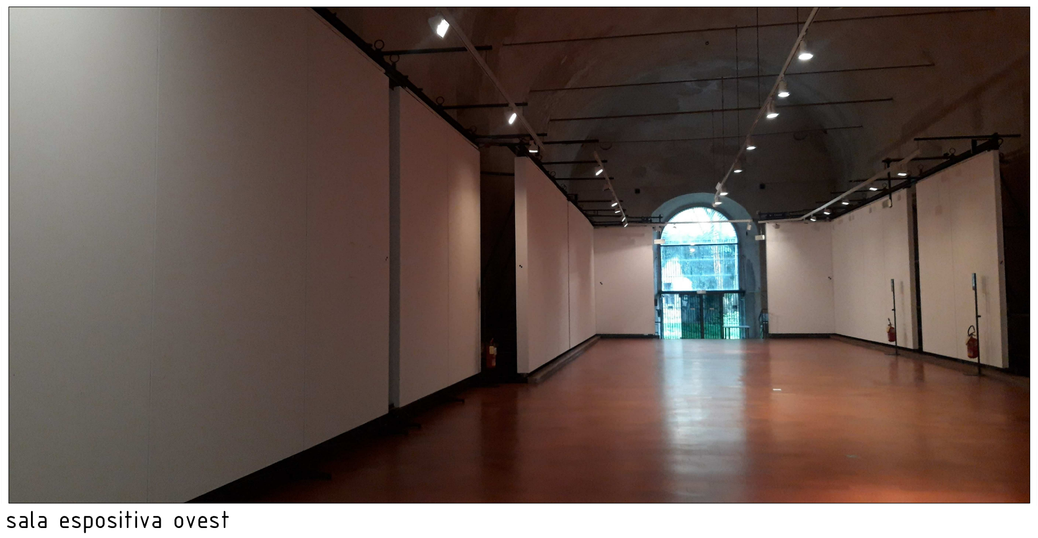
sala espositiva ovest

antiche mangiatoie per cavalli

ingresso principale

MINISTERO DELLA CULTURA

COMPLESSO MONUMENTALE DELLA PILOTTA

COMMITTENTE:
Complesso della Pilotta
Strada alla Pilotta 15, 43121 Parma
Tel. 0521-233309 - Fax. 0521-206336
C.F. 92188070343 - IPA 2VU0DQ

IL DIRIGENTE:
Dott. Simone Verde

PILOTTA

SCUDERIE

Titolo
RILIEVO STATO DI FATTO

Categoria
PLANIMETRIA PIANO TERRENO

Fase di lavoro
Stato di Fatto

Contenuto elaborato

S.T. N1 — Codice elaborato
1:100 — Scala

FG		
Redatto	Controllato	Approvato

Rev.	Data	Descrizione
4	...	...
3	...	...
2	...	...
1	11.07.2022	

Filename