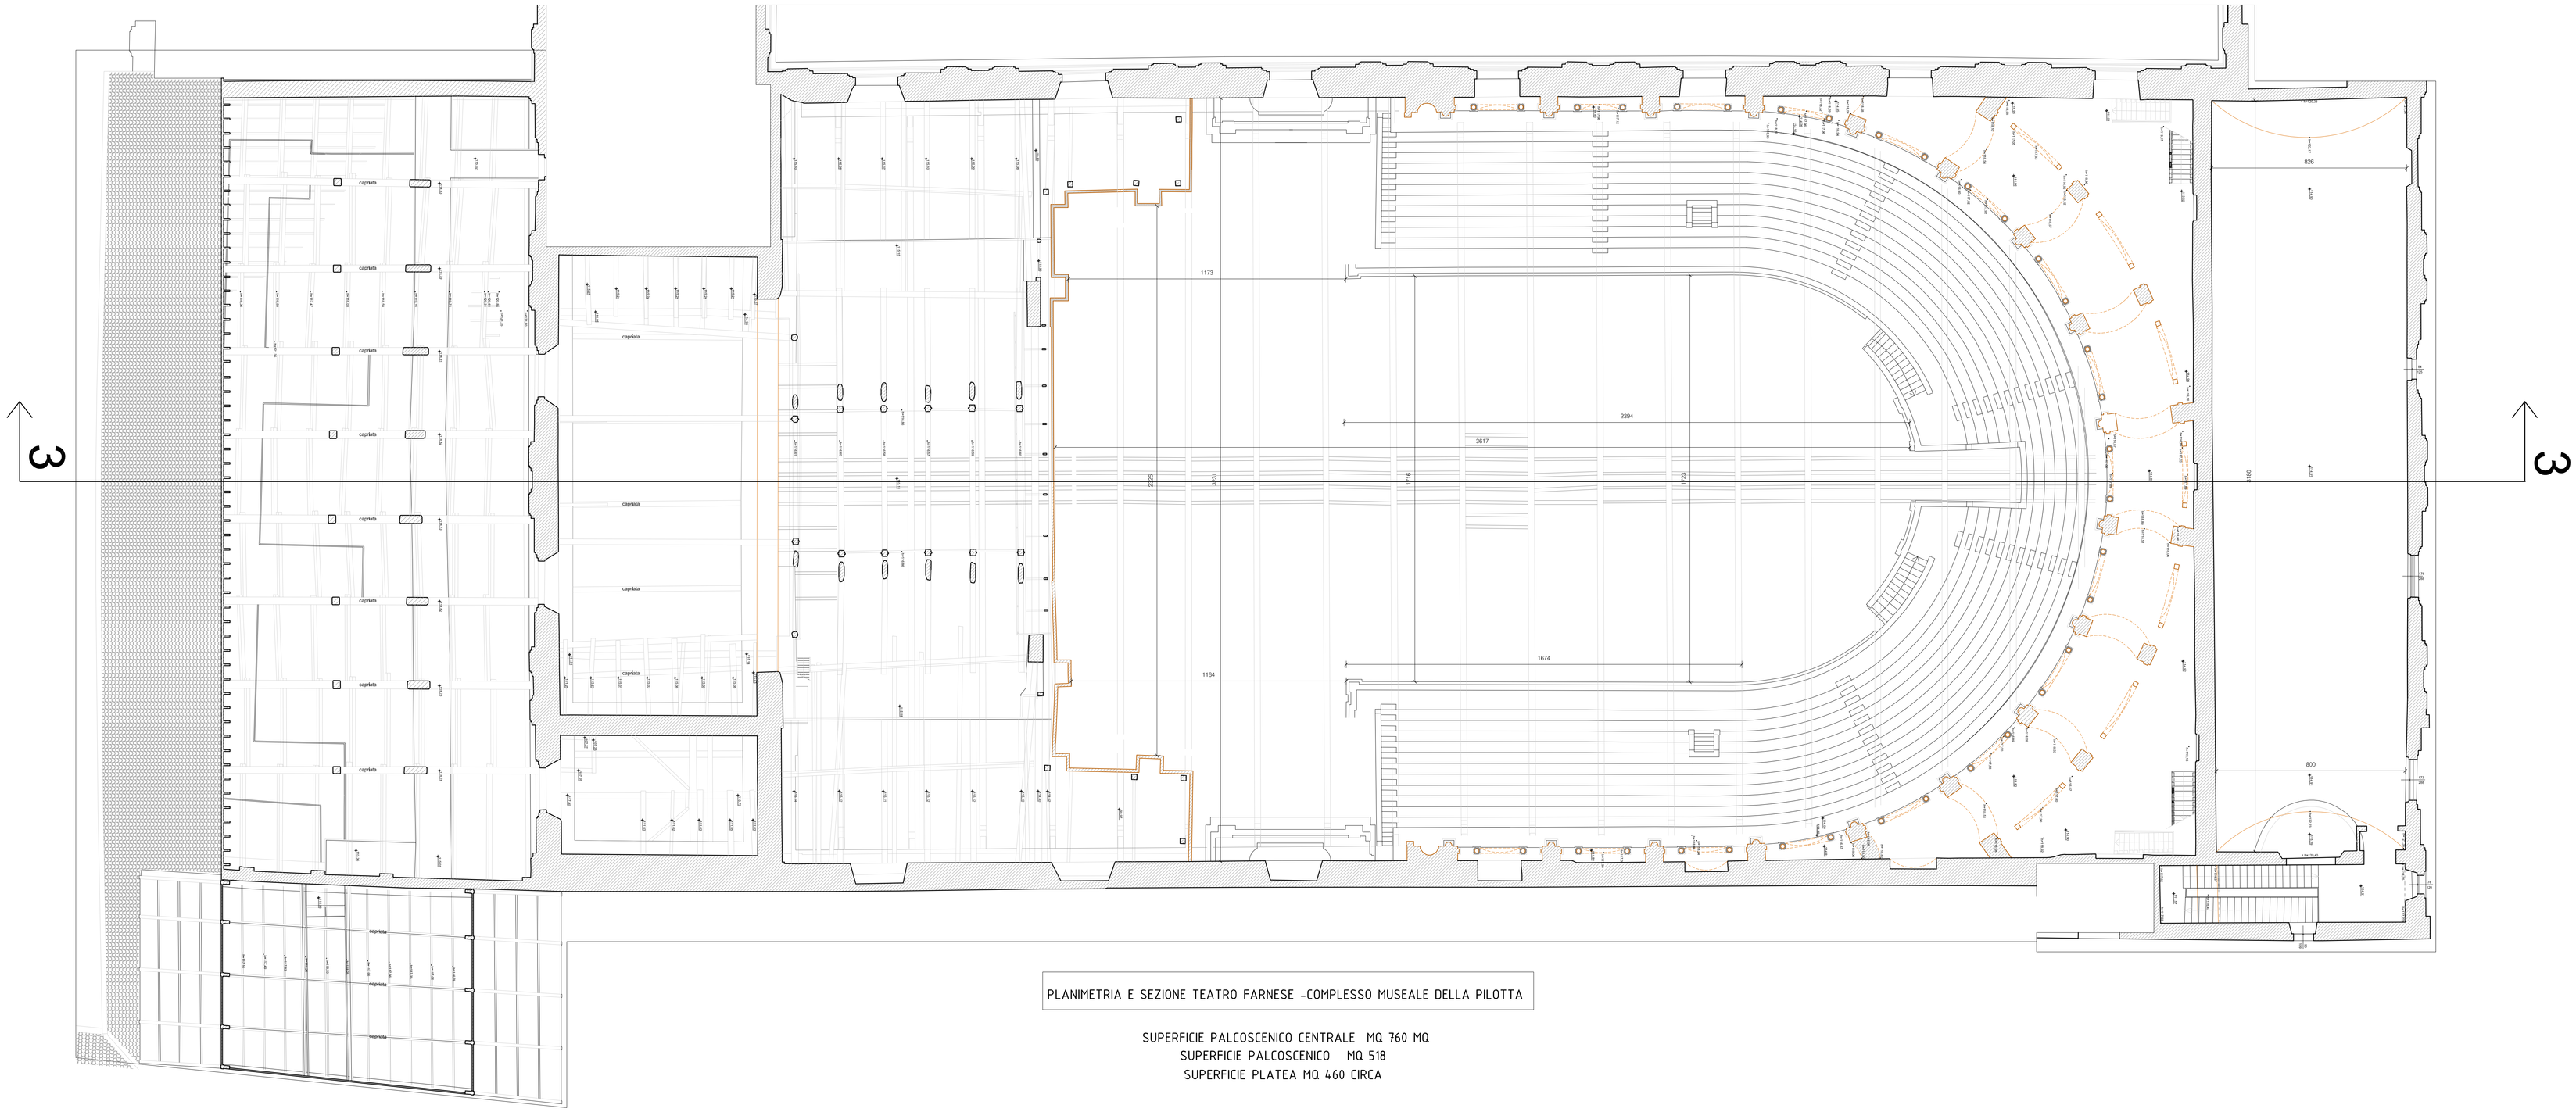

PLANIMETRIA E SEZIONE TEATRO FARNESE -COMPLESSO MUSEALE DELLA PILOTTA

SUPERFICIE PALCOSCENICO CENTRALE MQ 760 MQ
SUPERFICIE PALCOSCENICO MQ 518
SUPERFICIE PLATEA MQ 460 CIRCA

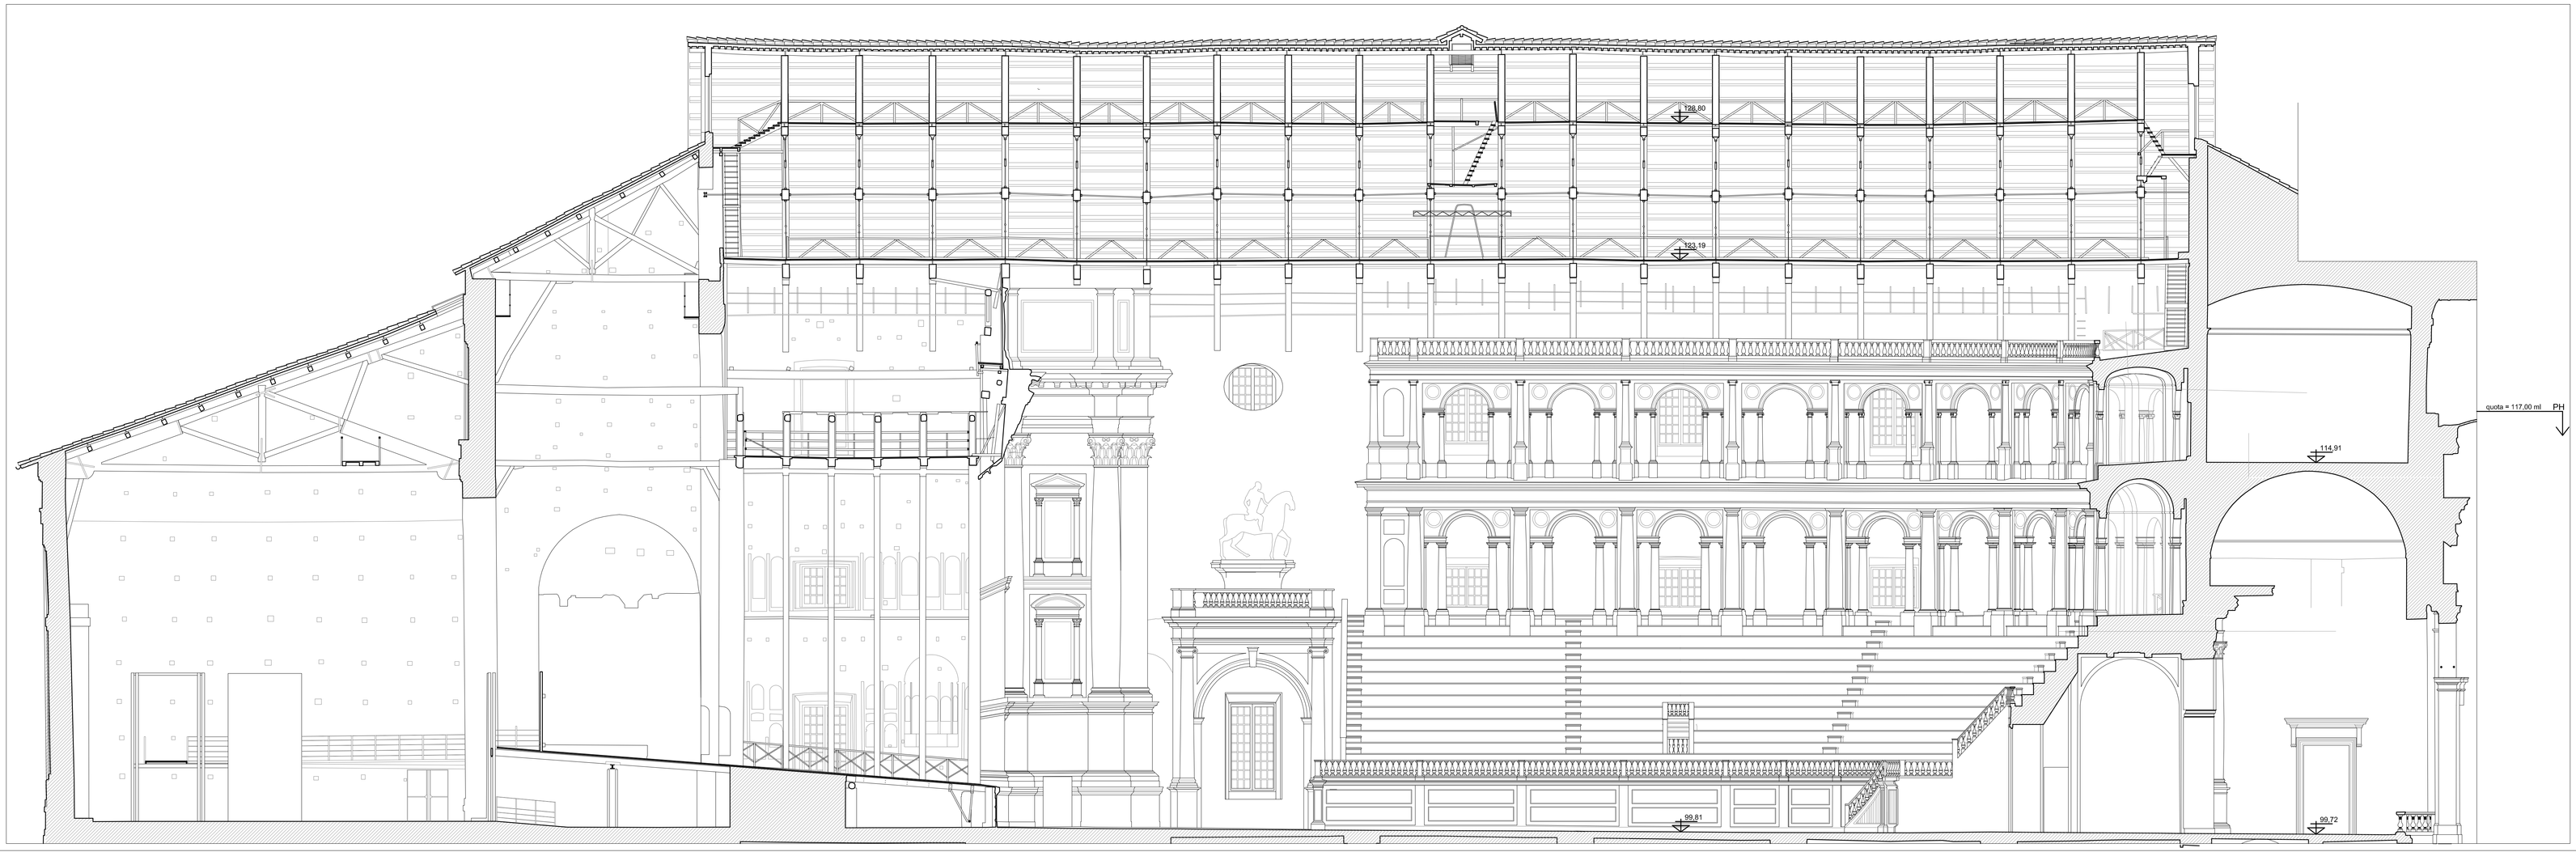

MINISTERO DELLA CULTURA

COMPLESSO MONUMENTALE DELLA PILOTTA

COMMITTENTE:
Complesso della Pilotta
Strada alla Pilotta 15, 43121
Parma
Tel. 0521-233309 - Fax.
0521-206336
C.F. 92188070343 - IPA 2VU0DQ

IL DIRIGENTE:
Dott. Simone Verde

PILOTTA

TEATRO FARNESE

Titolo
RILIEVO STATO DI FATTO

Categoria
PLANIMETRIA PIANO PRIMO

Fase di lavoro
Stato di Fatto

Contenuto elaborato
S.T. N2

Codice elaborato

Scala
1:100

FG		
Redatto	Controllato	Approvato

4	...	...
3	...	...
2	...	...
1	11.07.2022	
Rev.	Data	Descrizione

Filename