PLANIMETRIA PIANO TERRENO - VOLTONI - COMPLESSO MUSEALE DELLA PILOTTA

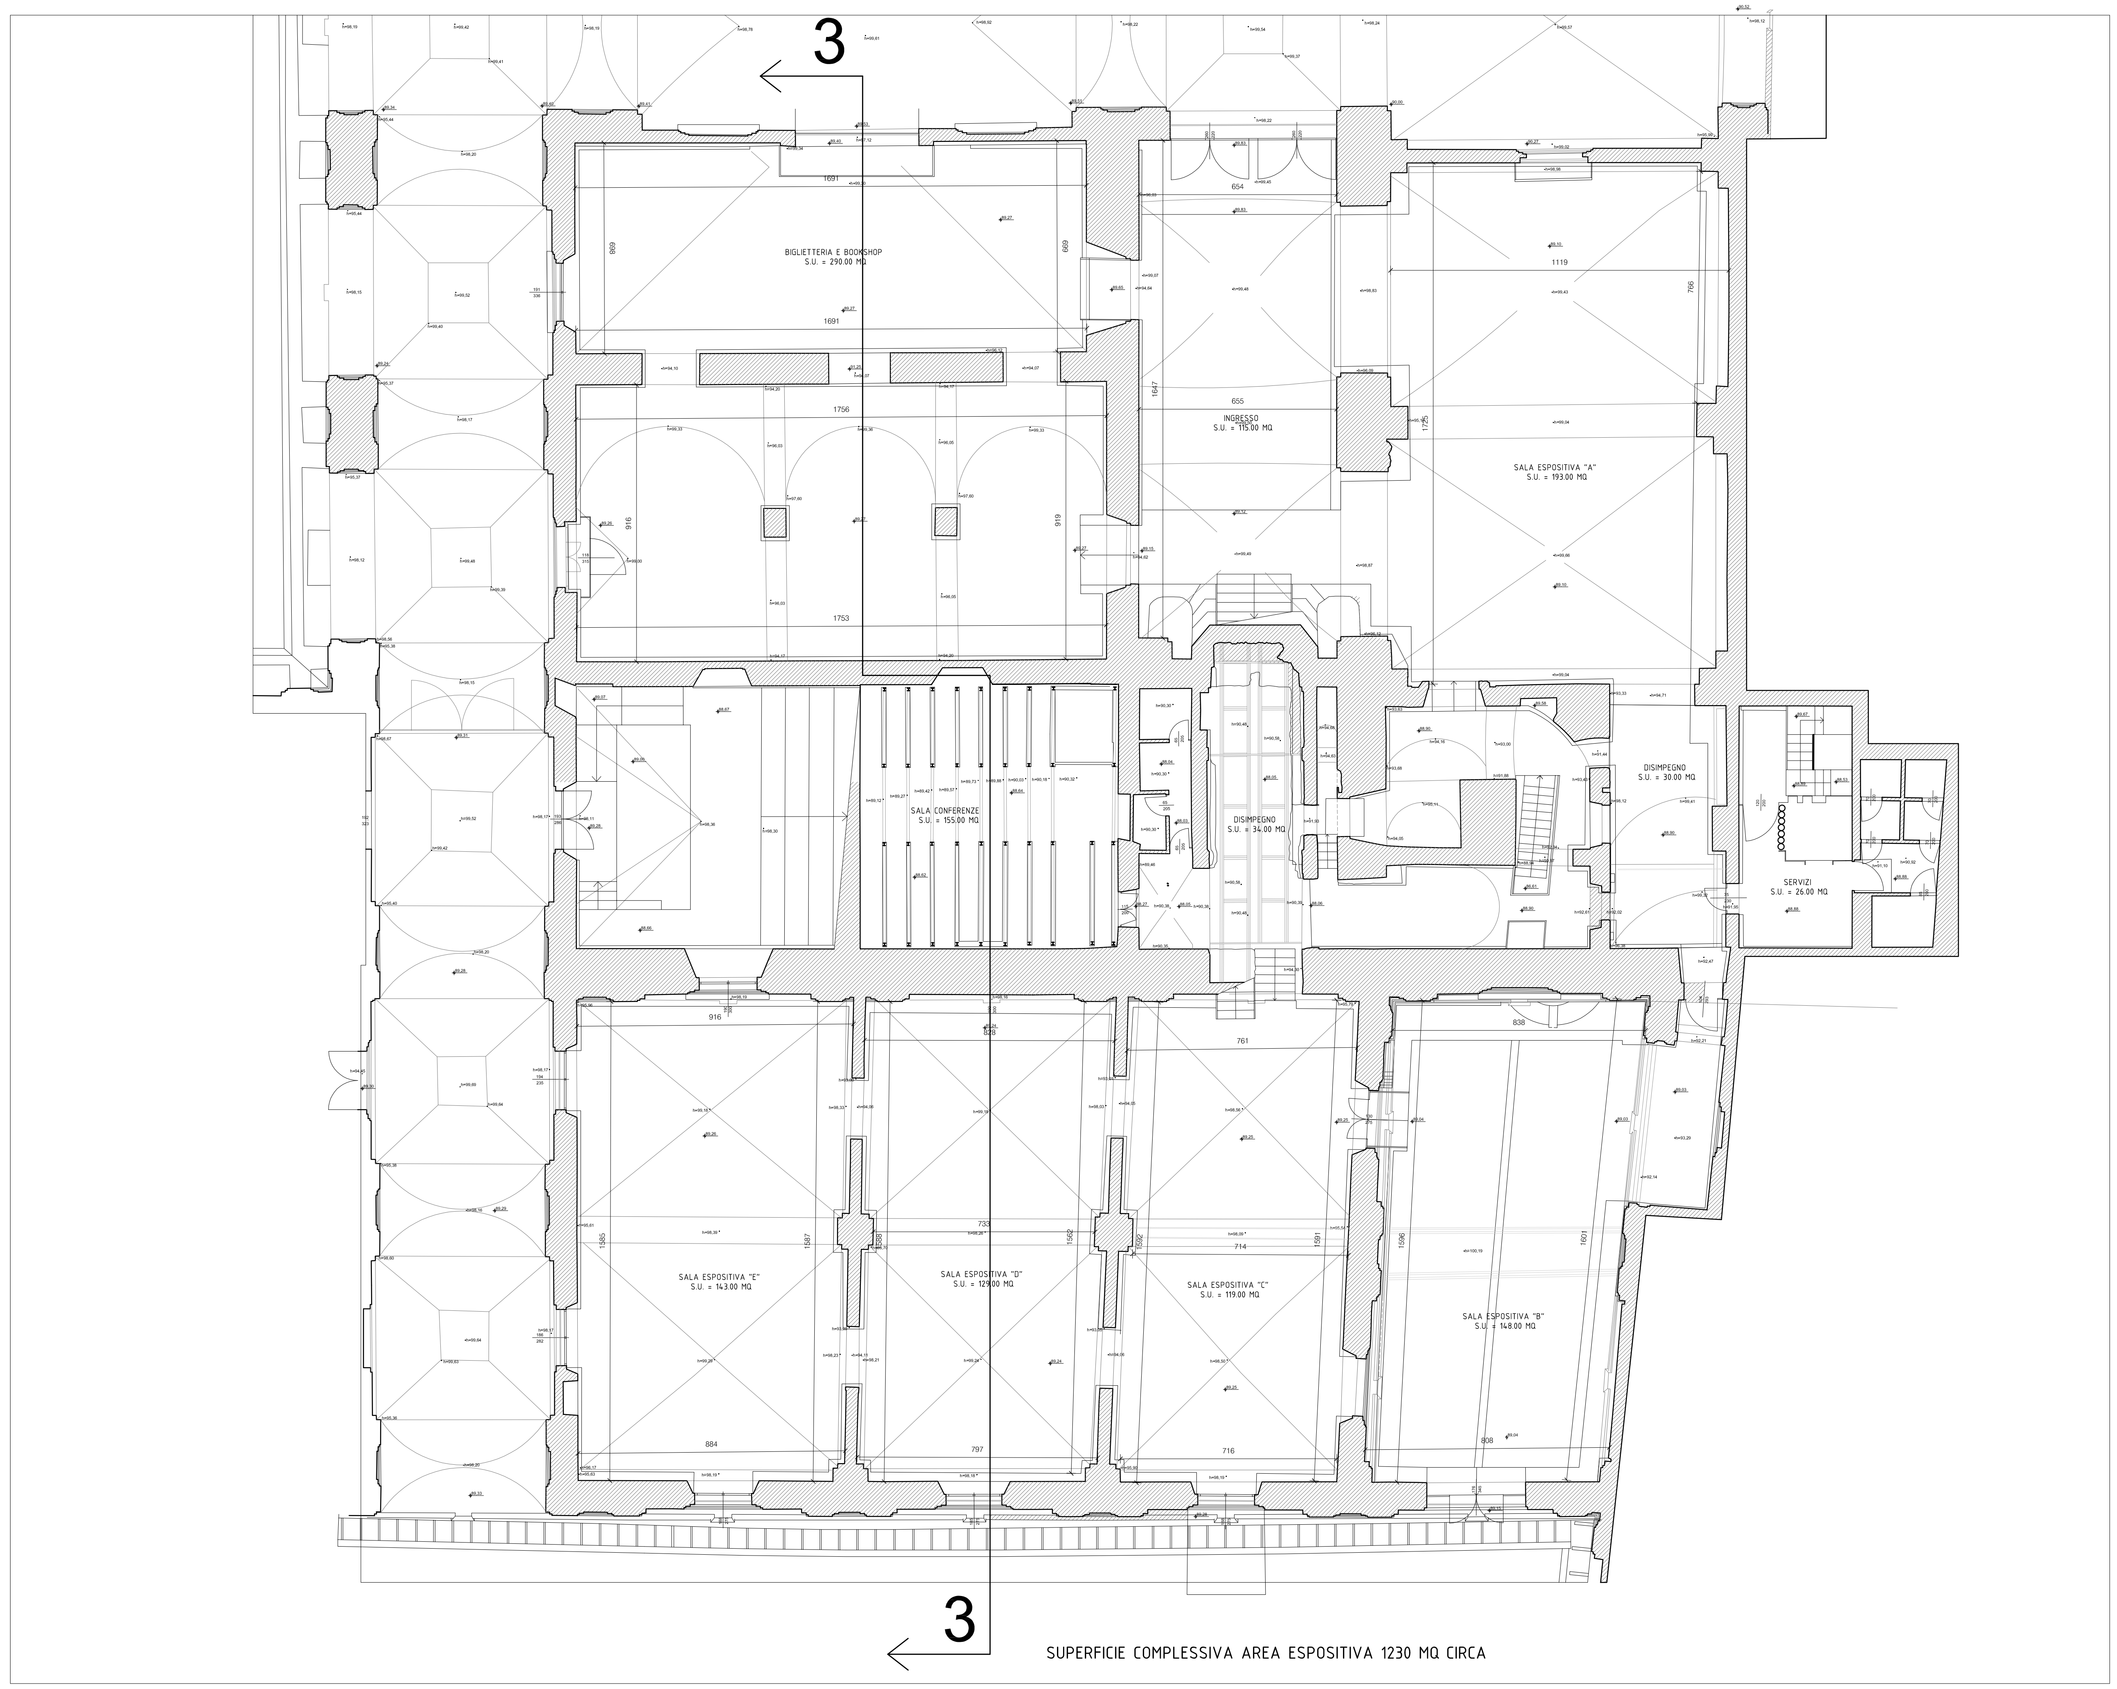

SUPERFICIE COMPLESSIVA AREA ESPOSITIVA 1230 MQ CIRCA

SEZIONE - VOLTONI - COMPLESSO MUSEALE DELLA PILOTTA

SEZIONE 3-3

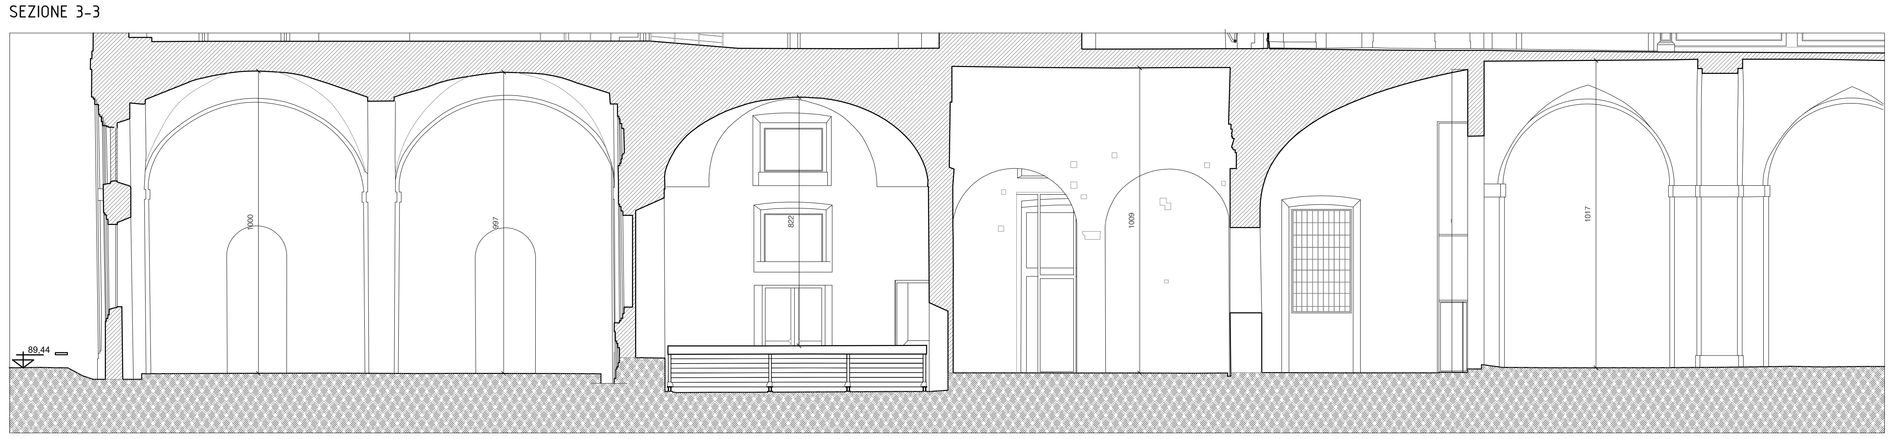

MINISTERO DELLA CULTURA

COMPLESSO MONUMENTALE DELLA PILOTTA

COMMITTENTE:
Complesso della Pilotta
Strada alla Pilotta 15, 43121 Parma
Tel. 0521-233309 - Fax. 0521-206336
C.F. 92188070343 - IPA 2VU0DQ

IL DIRIGENTE:
Dott. Simone Verde

PILOTTA

VOLTONI
Titolo
RILIEVO STATO DI FATTO
Categoria
PLANIMETRIA PIANO TERRENO
Fase di lavoro
Stato di Fatto
Contenuto elaborato

S.T. N1 — 1:100
Codice elaborato — Scala

FG		
Redatto	Controllato	Approvato

Rev.	Data	Descrizione
4	...	...
3	...	...
2	...	...
1	11.07.2022	

Filename