PLANIMETRIA PIANO TERRENO - CORTILE DEL GUAZZATOIO - COMPLESSO MUSEALE DELLA PILOTTA

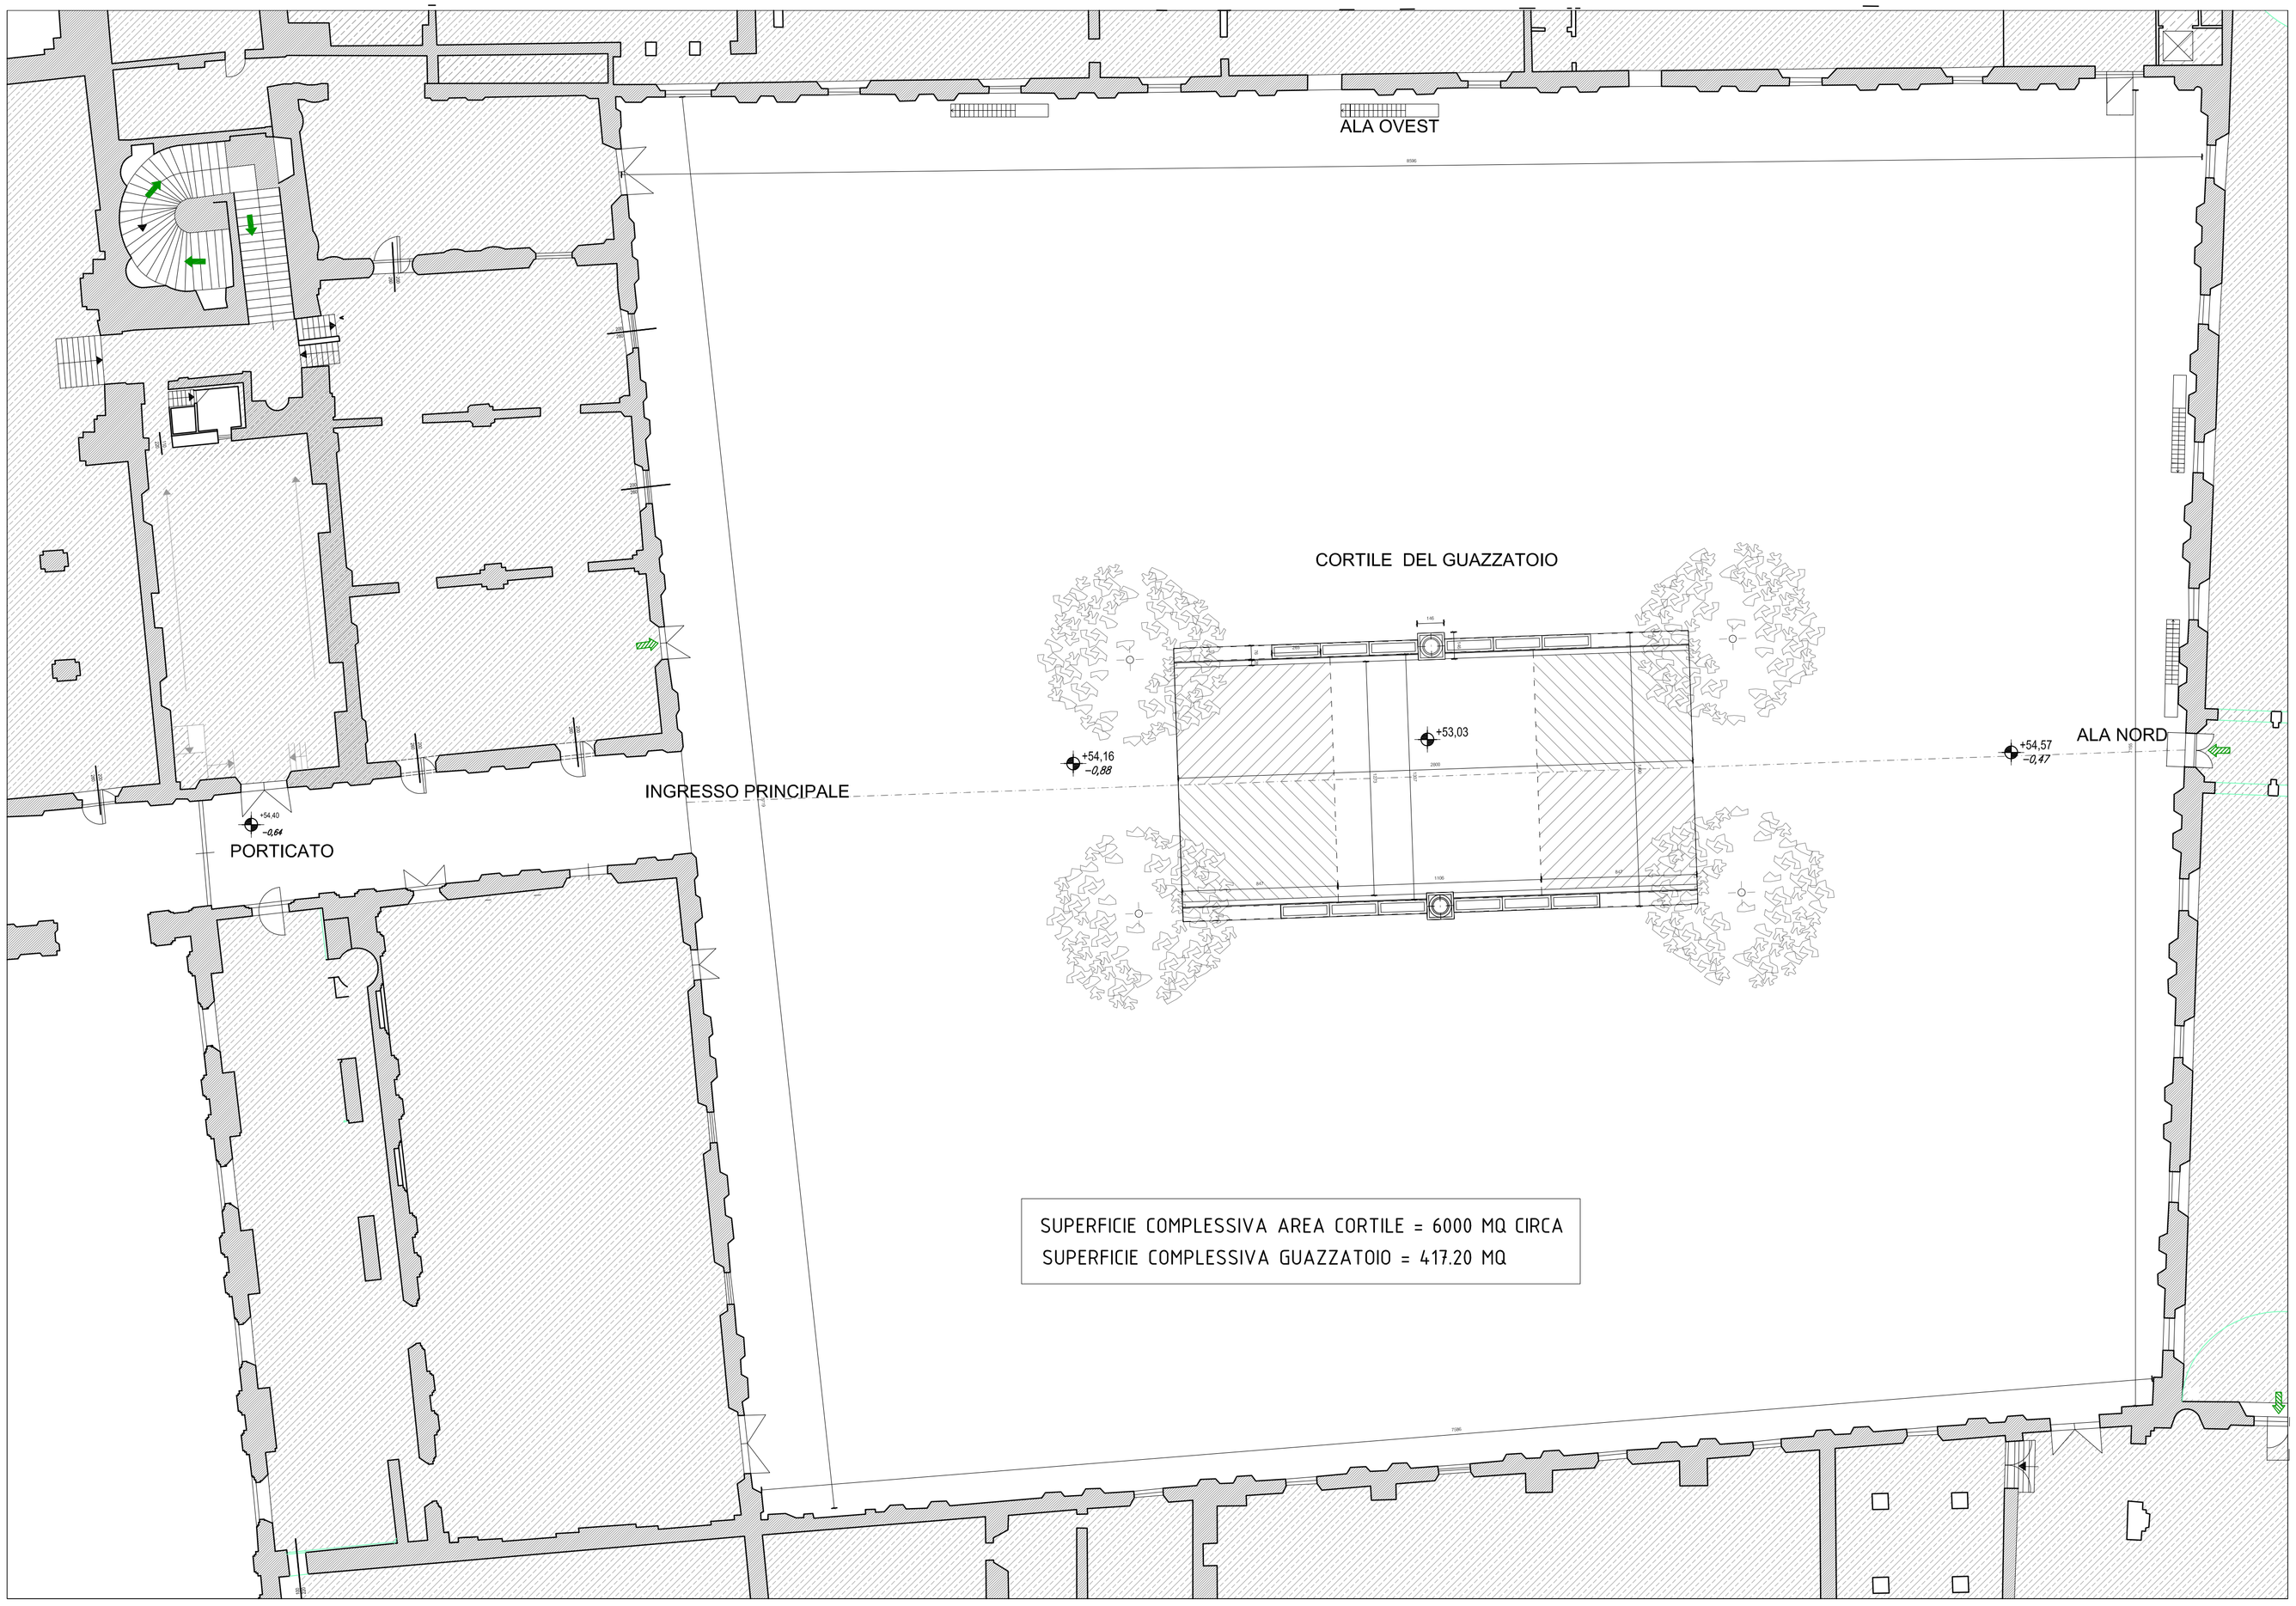

SUPERFICIE COMPLESSIVA AREA CORTILE = 6000 MQ CIRCA
SUPERFICIE COMPLESSIVA GUAZZATOIO = 417.20 MQ

RILIEVO FOTOGRAFICO - CORTILE DEL GUAZZATOIO - COMPLESSO MUSEALE DELLA PILOTTA

MINISTERO DELLA CULTURA

COMPLESSO MONUMENTALE DELLA PILOTTA

COMMITTENTE:
Complesso della Pilotta
Strada alla Pilotta 15,
43121 Parma
Tel. 0521-233309
C.F. 92188070343
IPA 2VU0DQ

IL DIRIGENTE
Dott. Simone Verde

PILOTTA

CORTILE DEL GUAZZATOIO

Titolo
RILIEVO STATO DI FATTO

Categoria
PLANIMETRIA PIANO TERRENO

Fase di lavoro
Stato di Fatto

Contenuto elaborato

S.T. N1 — Codice elaborato
1:200 — Scala

FG		
Redatto	Controllato	Approvato

Rev.	Data	Descrizione
4	...	...
3	...	...
2	...	...
1	11.07.2022	

Filename