



BLOCCO UFFICI PIANO AMMEZZATO QUOTA 58.80

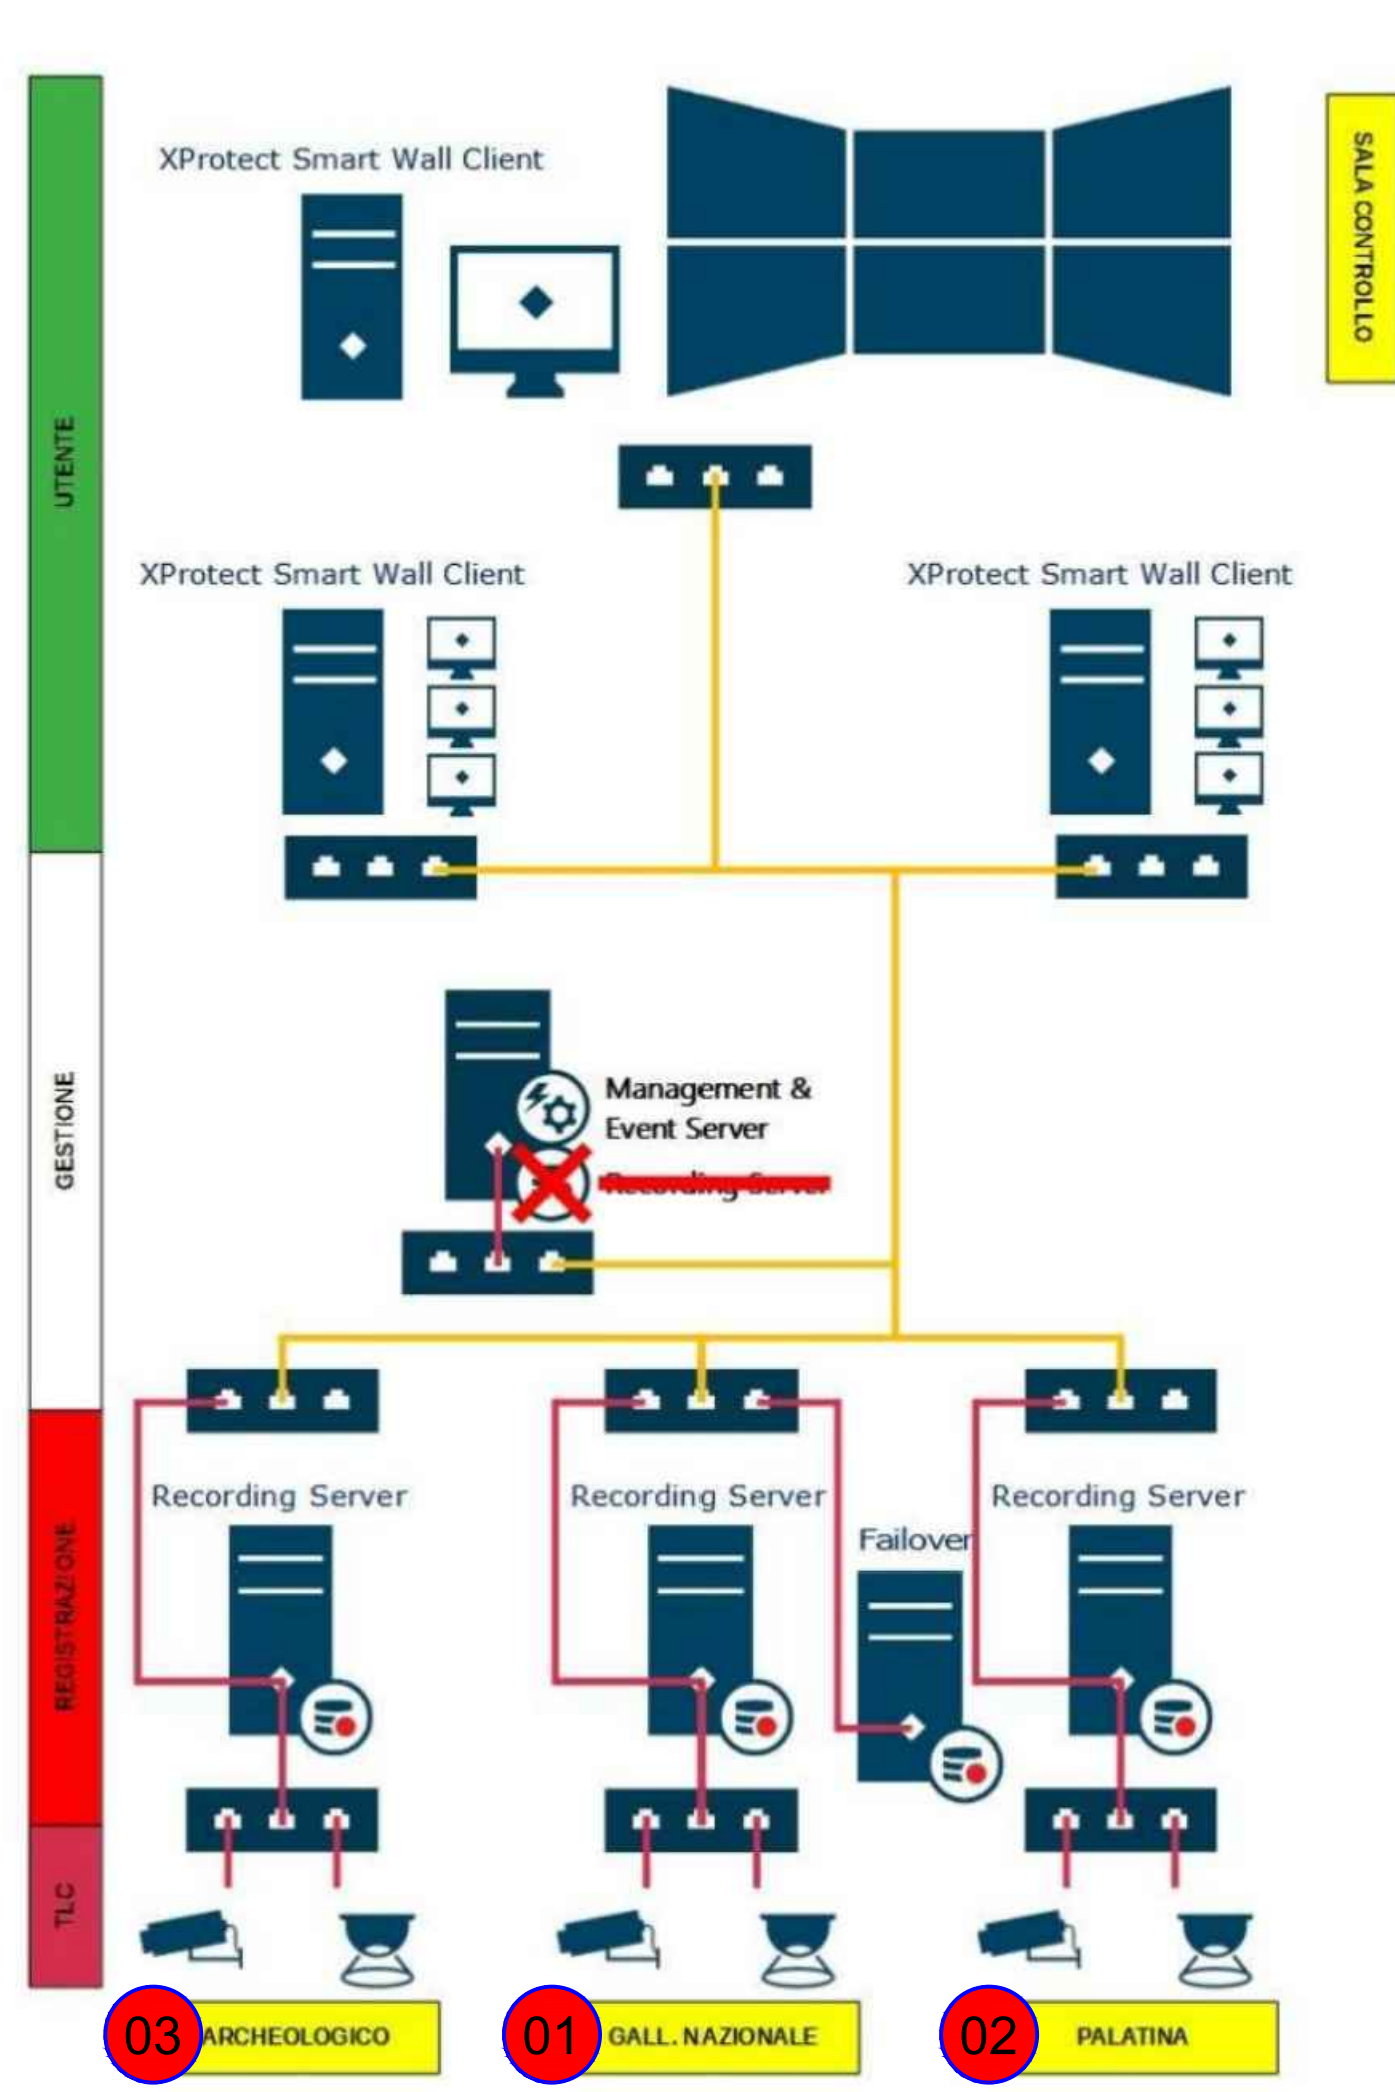

SCHEMA DI PROGETTO

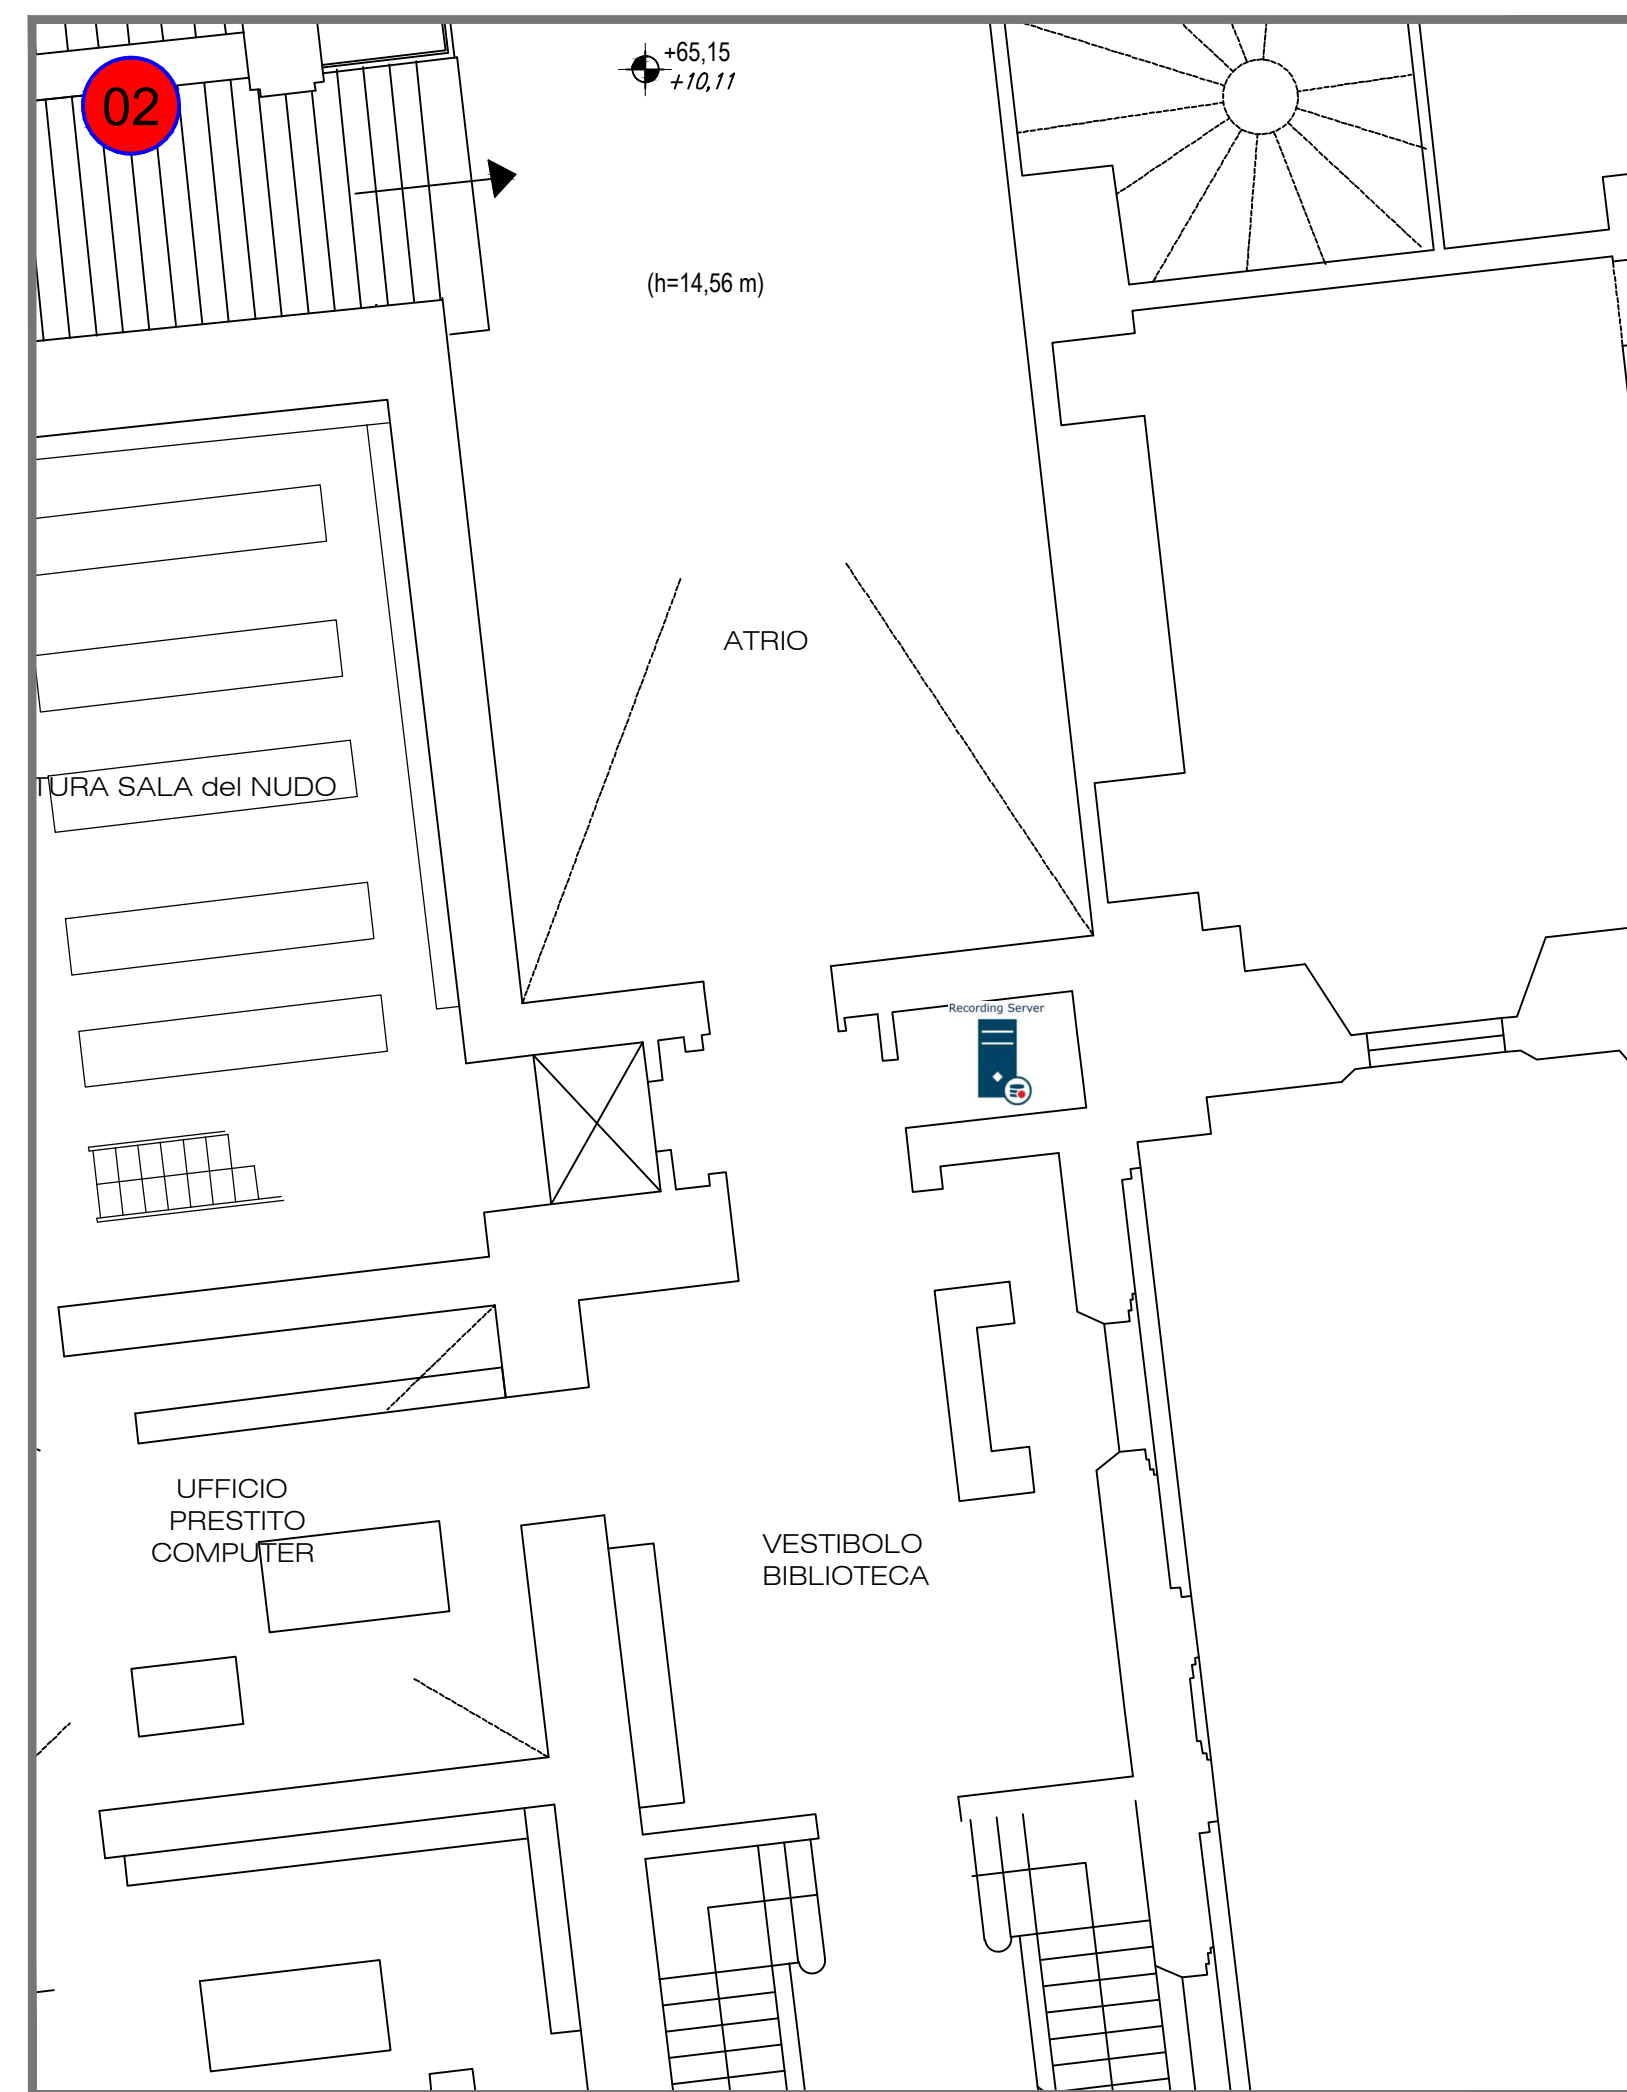


BIBLIOTECA PALATINA PIANO PRIMO QUOTA 65.15



LEGENDA ATTIVITA' e DESTINAZIONI LOCALI


- LOCALI SOPRINTENDENZA B.A.P.
- LOCALI BIBLIOTECA PALATINA
- LOCALI MUSEO ARCHEOLOGICO
- LOCALI GALLERIA NAZIONALE

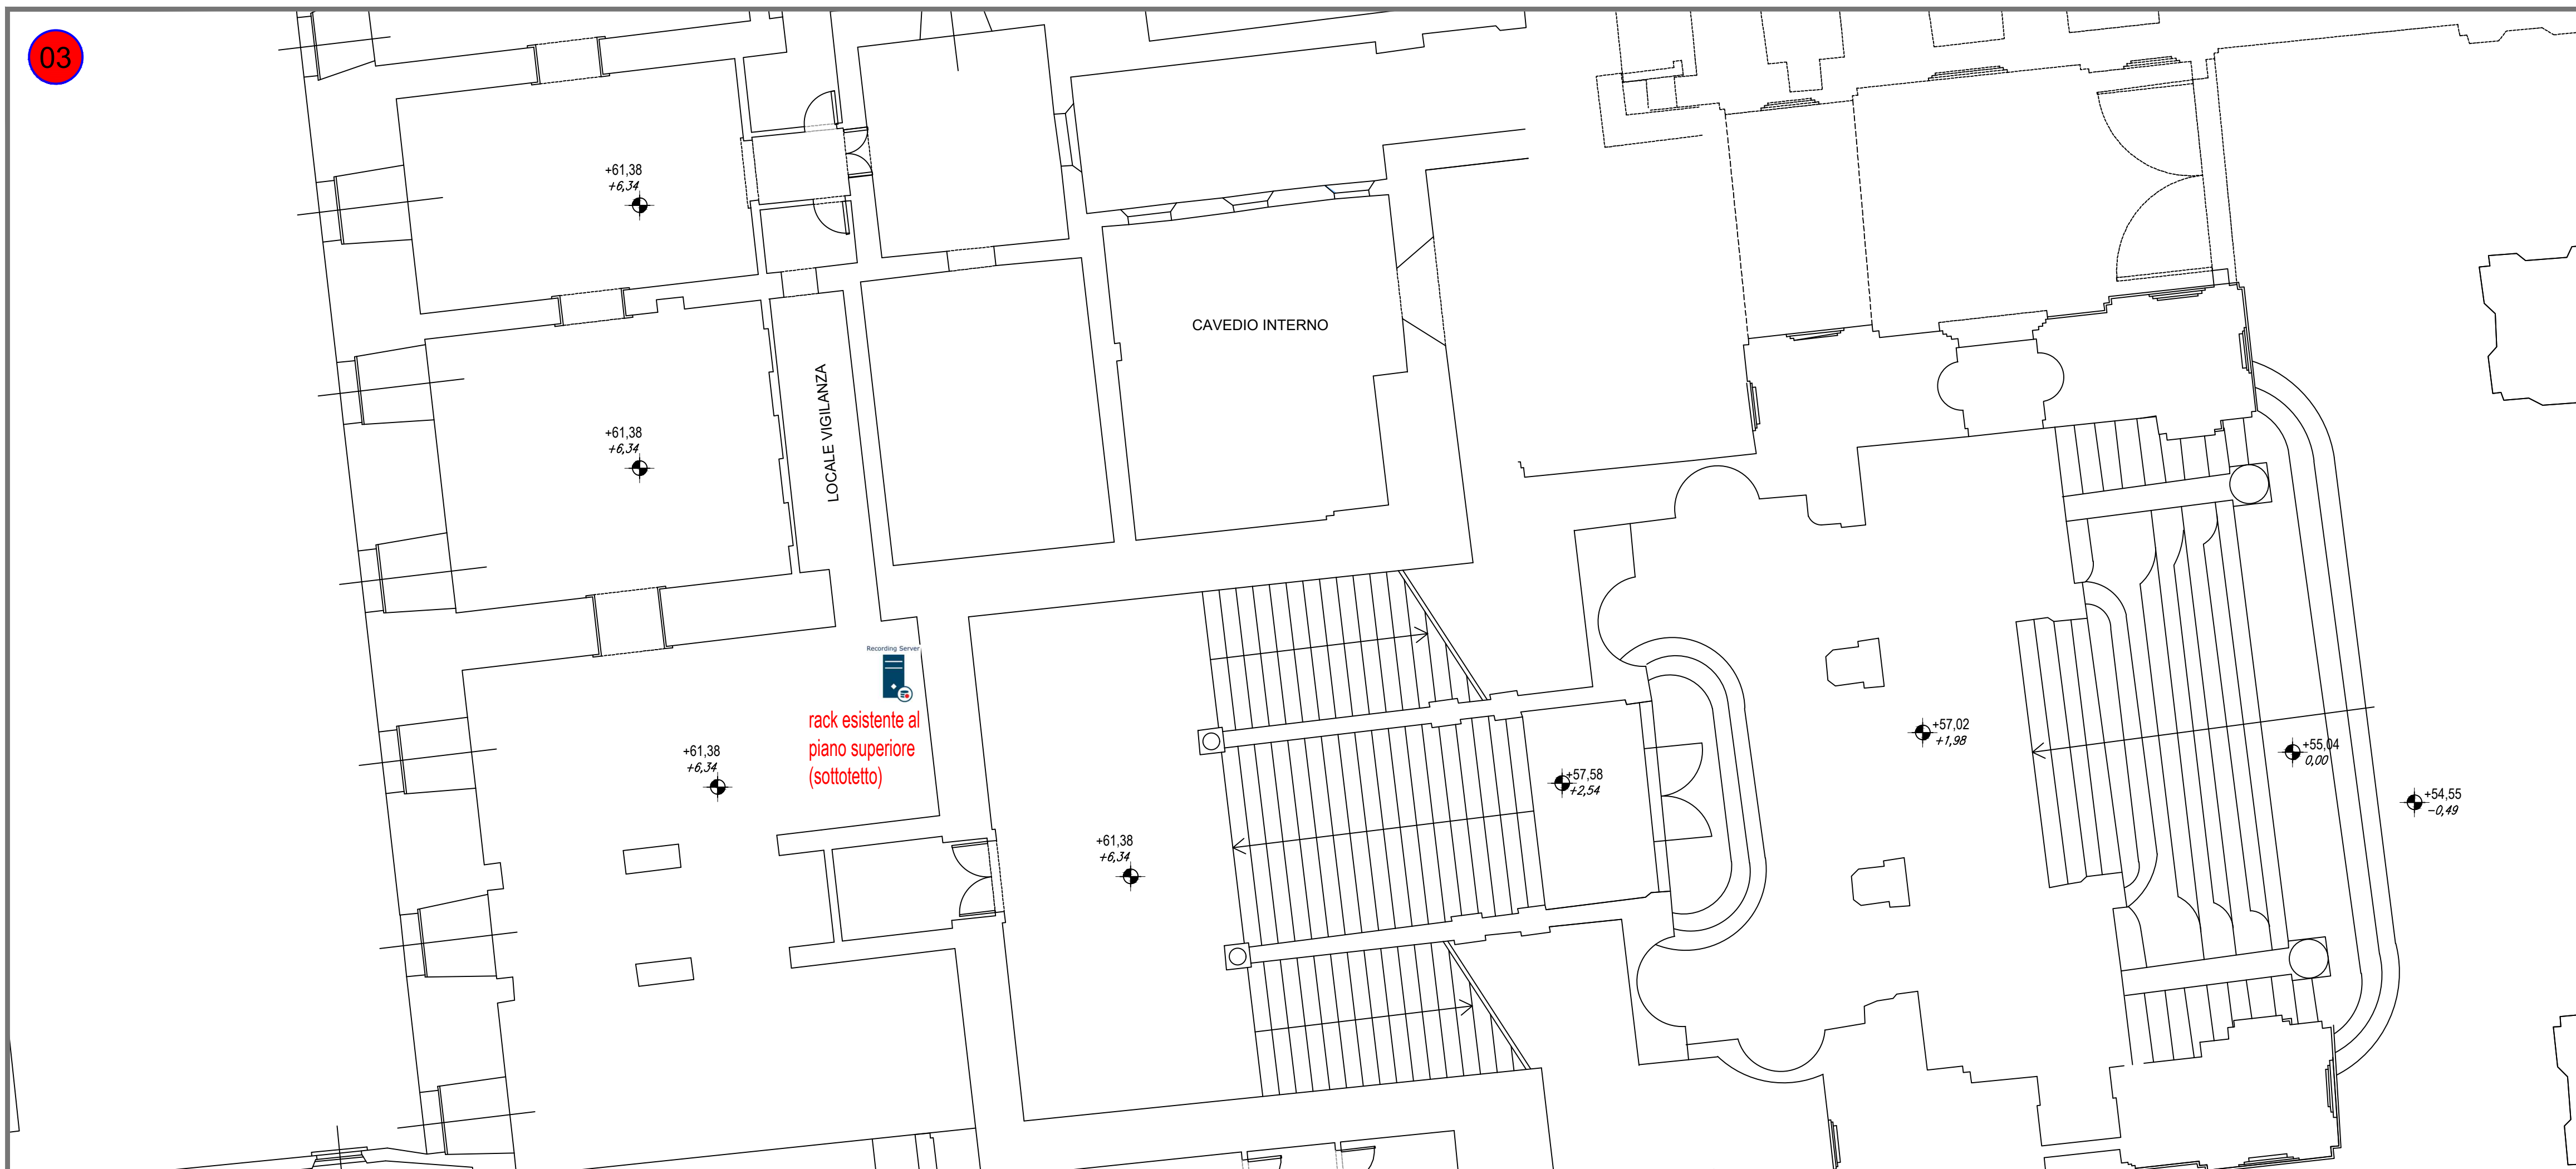

MUSEO ARCHEOLOGICO NAZIONALE PIANO PRIMO QUOTA 61.38

PILOTTA

COMPLESSO MONUMENTALE DELLA PILOTTA

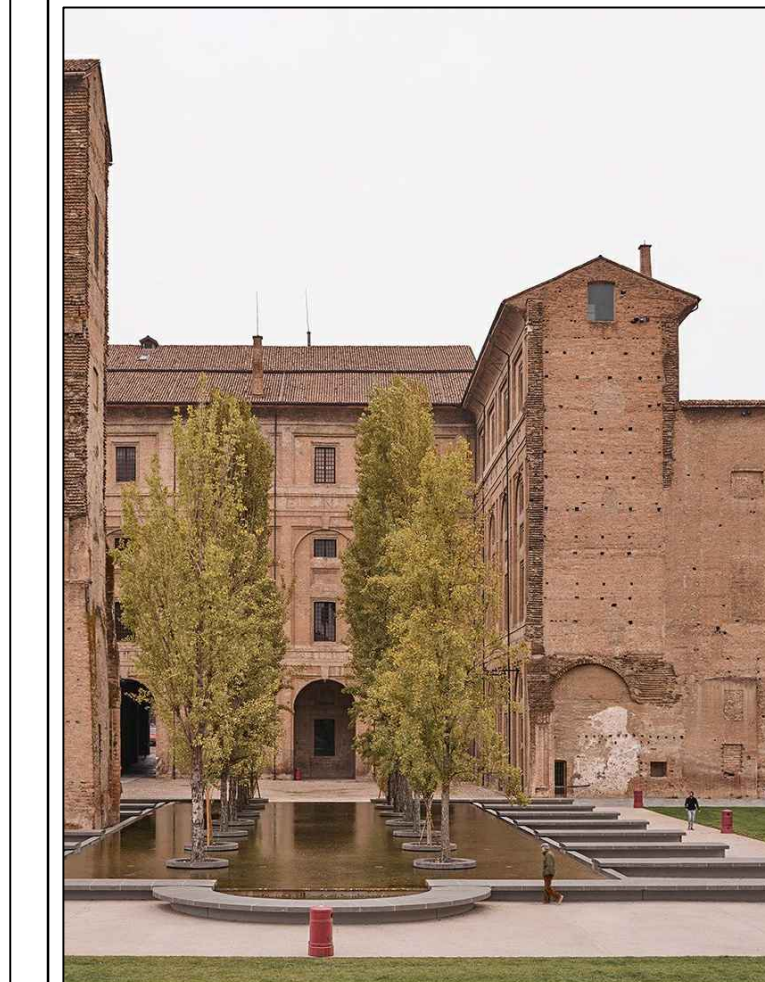

Studio ET
 via Damiano Chiesa 6, 43125 Parma (PR)
 0521/601291
 ufficiotecnico@studioet.eu
 enrico.tedeschi@ingpec.eu

PROGETTO: ing. ENRICO TEDESCHI
 COLLABORATORI AL PROGETTO: ing. ALESSIA MENDOLA
 geom. SIMONE BARBIERI
 R.U.E.: dott. GIUSEPPE GENTILE

**NUOVO SISTEMA DI
 VIDEOREGISTRAZIONE
 BLOCCO UFFICI - CED
 ARCHEOLOGICO
 PALATINA**

PROGETTO DEFINITIVO - ESECUTIVO

REVISIONE	DATA	DESCRIZIONE	REDATTO	CONTROLLATO	APPROVATO
0	10/01/2023	EMISSIONE	BARBIERI	TEDESCHI	GENTILE
1					
2					
3					
4					

TITOLO ELABORATO: COLLOCAZIONE DEI RECORDING SERVER E FAILOVER PLANIMETRIE E SCHEMA DI PROGETTO

SCALA: 1:200
 FILE: Planimetria Pilotta.dwg
 SERIE: **B** TAVOLA NUMERO: **1**

E' vietata la riproduzione e diffusione in qualsiasi forma. Tutti i diritti sono riservati, nei termini di legge al complesso monumentale della Pilotta