


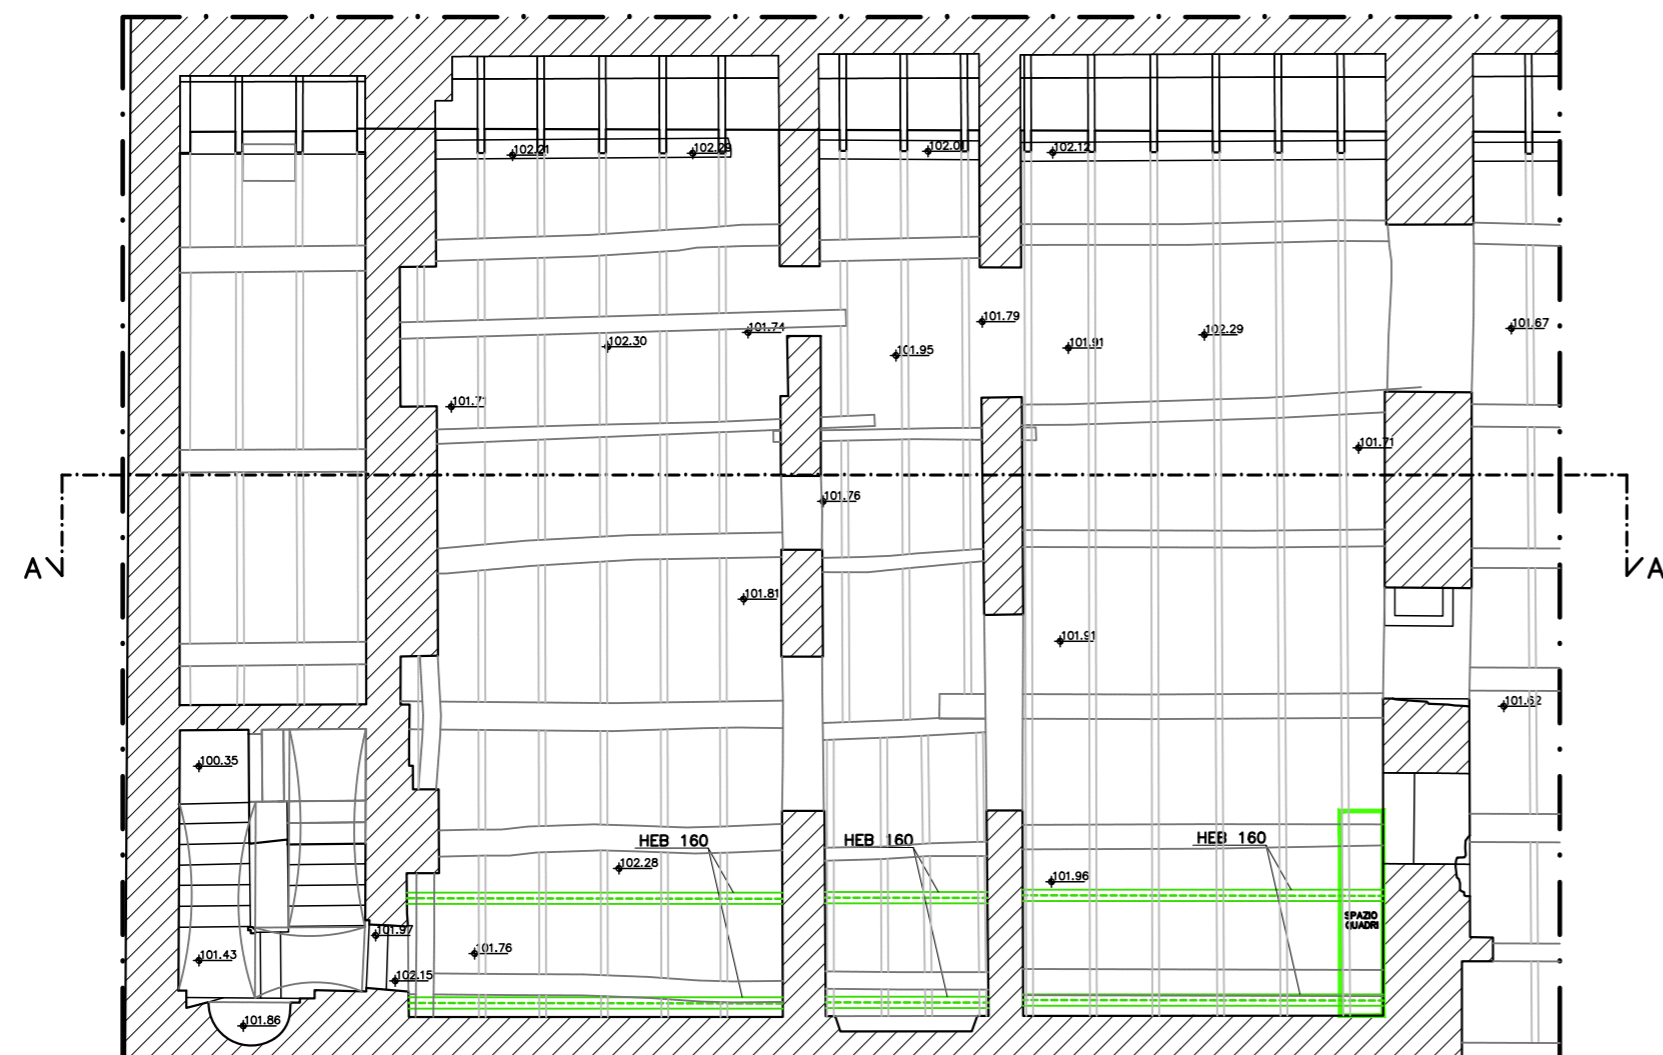

PIANTA SOTTOTETTO MEZZANINO (MUSEO ARCHEOLOGICO)



LEGENDA

- Muratura portante in mattoni pieni
- Putrelle esistenti

SEZIONE A-A



PILOTTA



COMPLESSO MONUMENTALE DELLA PILOTTA

OPERE CIVILI PER L'ACCESSIBILITÀ
AI SOTTOTETTI DEL MUSEO
ARCHEOLOGICO

TECNICI

Progetto strutturale
ING. MAURIZIO GHILLANI
Strada Farini 37, 43121 - Parma (PR)
Tel: 0521-239942
e-mail: m.ghillani@studioghillani.it

Rilievo geometrico
ABACUS S.A.S. DI BOTTI S. & C.
C.so Garibaldi 8, 42016 - Guastalla (RE)
Tel: 0522-825009
e-mail: studioabacus@fastwebnet.it



TAV. N° 1 STATO DI FATTO

Committente
MINISTERO DELLA CULTURA
DIREZIONE GENERALE MUSEI
COMPLESSO MONUMENTALE
DELLA PILOTTA

Parma, li 27/07/2022

Il Tecnico

