

# COMPLESSO MONUMENTALE DELLA PILOTTA

OPERE CIVILI PER L'ACCESSIBILITÀ  
AI SOTTOTETTI DEL MUSEO  
ARCHEOLOGICO

## TECNICI

### *Progetto strutturale*

ING. MAURIZIO GHILLANI  
Strada Farini 37, 43121 - Parma (PR)  
Tel: 0521-239942  
e-mail: m.ghillani@studioghillani.it

### *Rilievo geometrico*

ABACUS S.A.S. DI BOTTI S. & C.  
C.so Garibaldi 8, 42016 - Guastalla (RE)  
Tel: 0522-825009  
e-mail: studioabacus@fastwebnet.it



## TAV. N°3 PROGETTO

### *Committente*

MINISTERO DELLA CULTURA  
DIREZIONE GENERALE MUSEI  
COMPLESSO MONUMENTALE  
DELLA PILOTTA

Parma, li 27/07/2022

Il Tecnico




## ELENCO DETTAGLI ESECUTIVI DI PROGETTO

### SOTTOTETTO MEZZANINO:

<b>PARTICOLARE 01</b>	SEZIONE 1-1, GRIGLIATO
<b>PARTICOLARE 02</b>	SEZIONE 2-2, APPOGGI PUTRELLE
<b>PARTICOLARE 03</b>	IMBOTTE PORTA

SEZIONE 1-1, GRIGLIATO

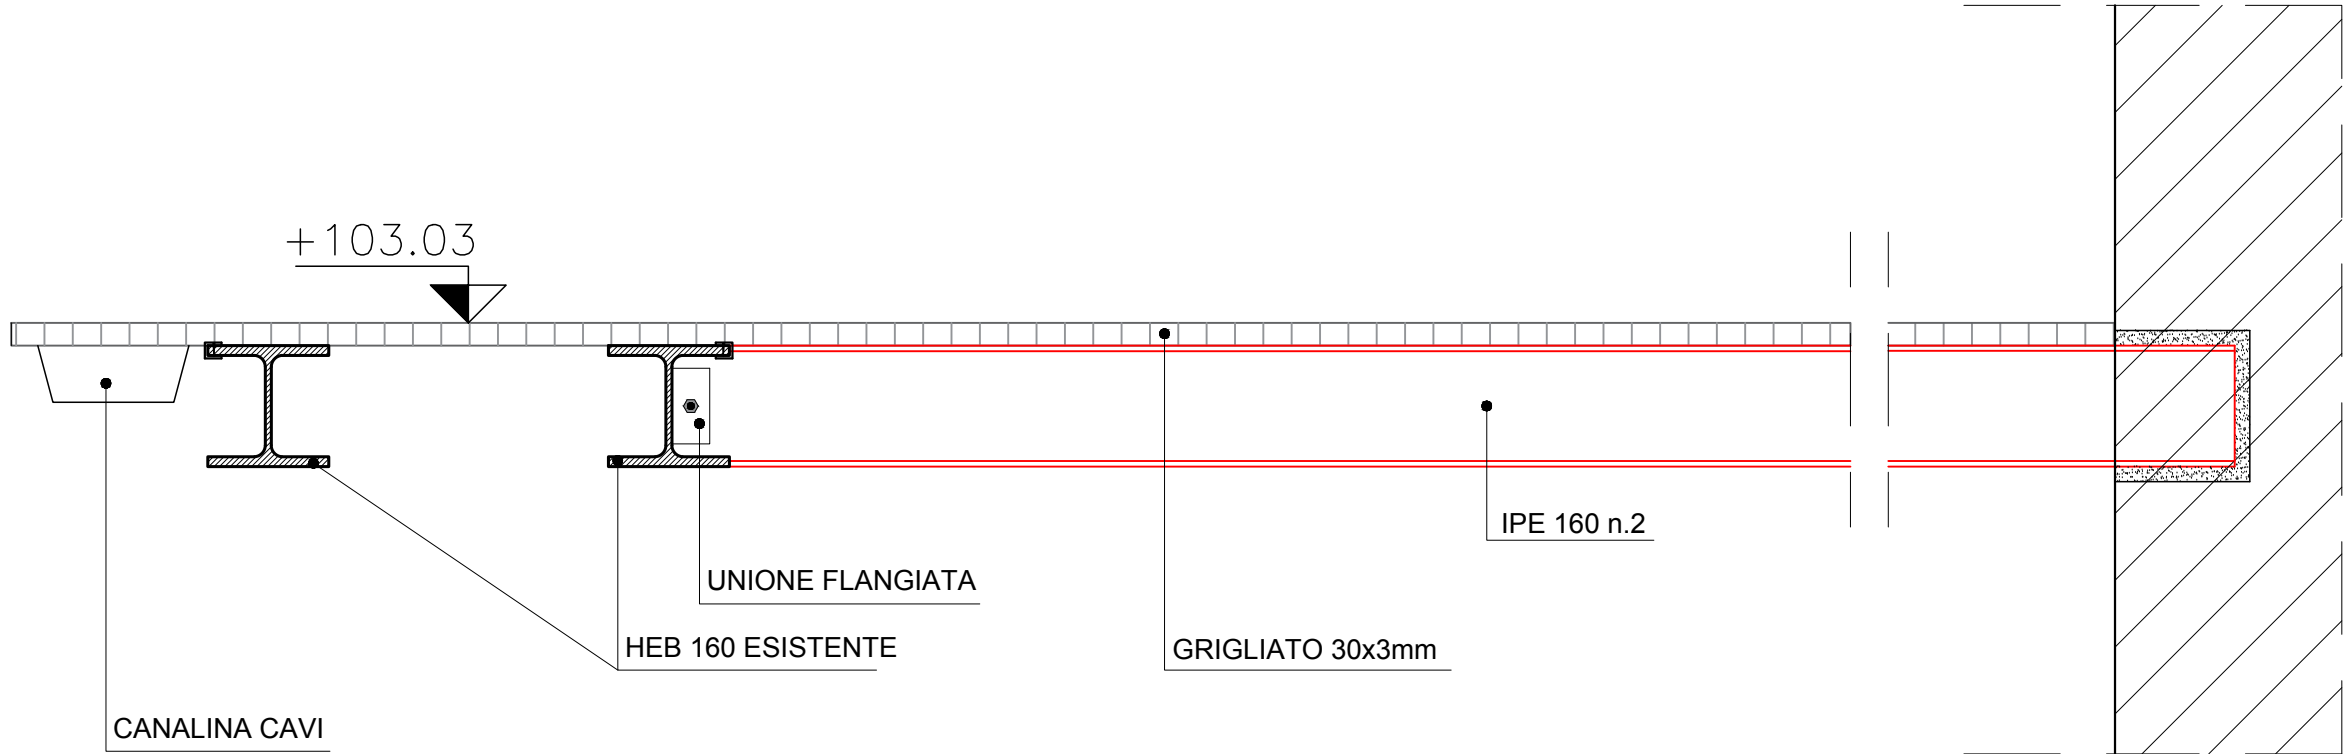


PARTICOLARE

01

SOTTOTETTO  
MEZZANINO

27/07/2022  
SCALA 1:10

# SEZIONE 2-2, APPOGGI PUTRELLE

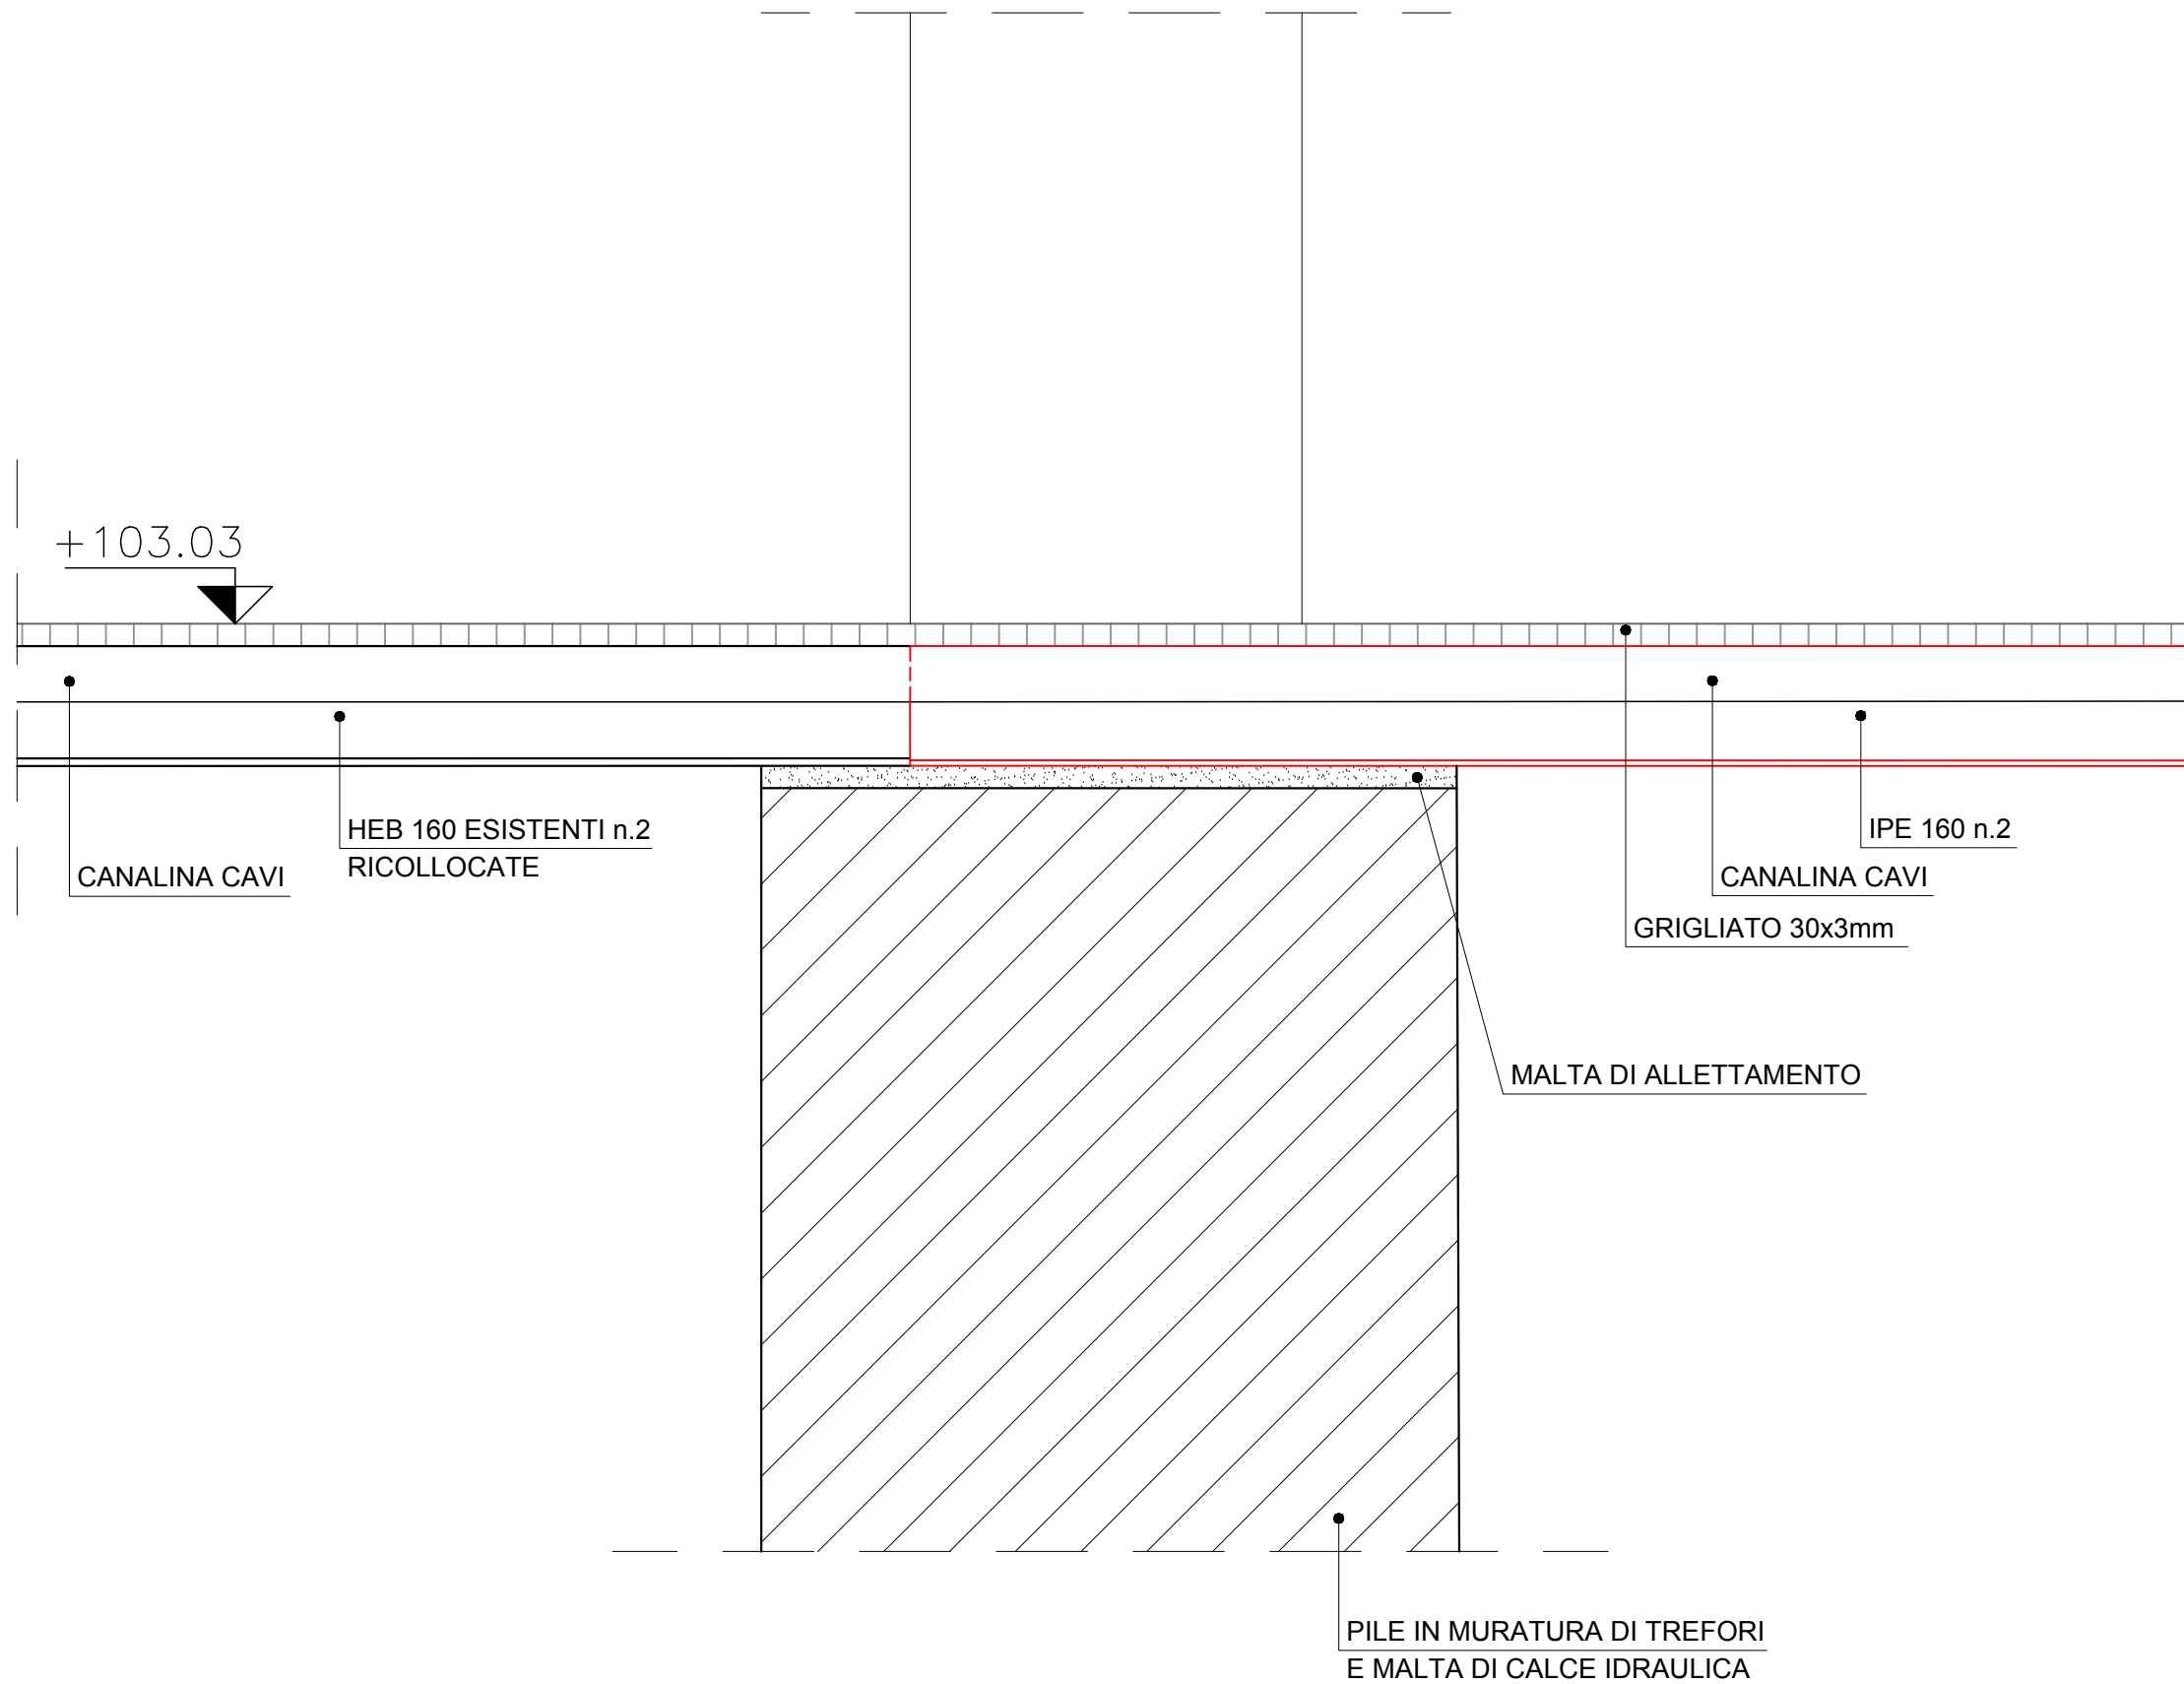

PARTICOLARE

02


SOTTOTETTO  
MEZZANINO

27/07/2022

SCALA 1:10

# IMBOTTE PORTA


VISTA FRONTALE

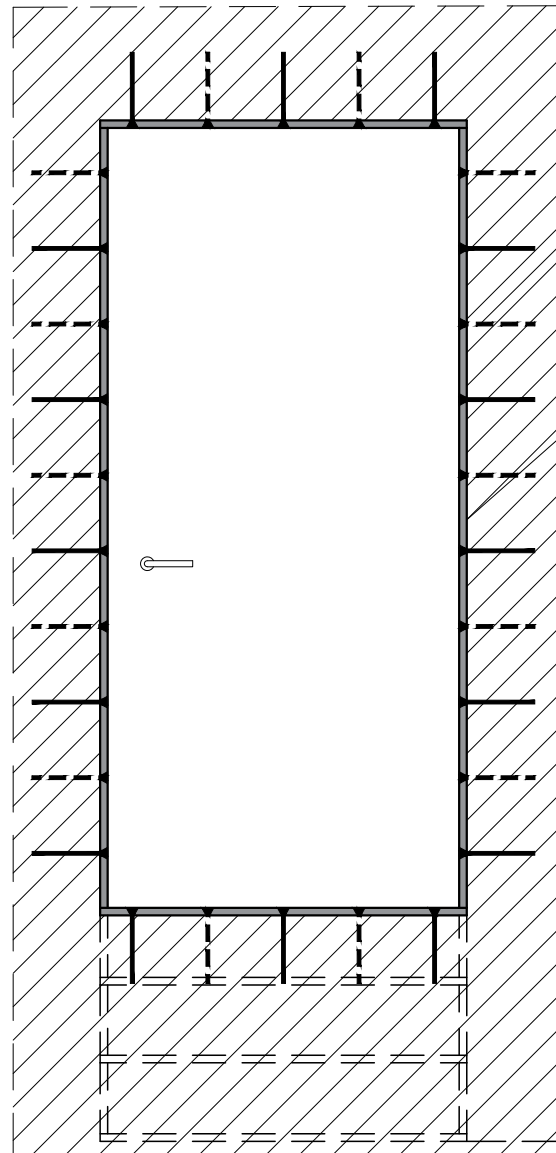

BARRE FILETTATE Ø 20 IN FORO Ø24  
SVASATE ALTERNATE OGNI 20cm

IMBOTTE IN ACCIAIO  
S=20mm


SEZIONE VERTICALE

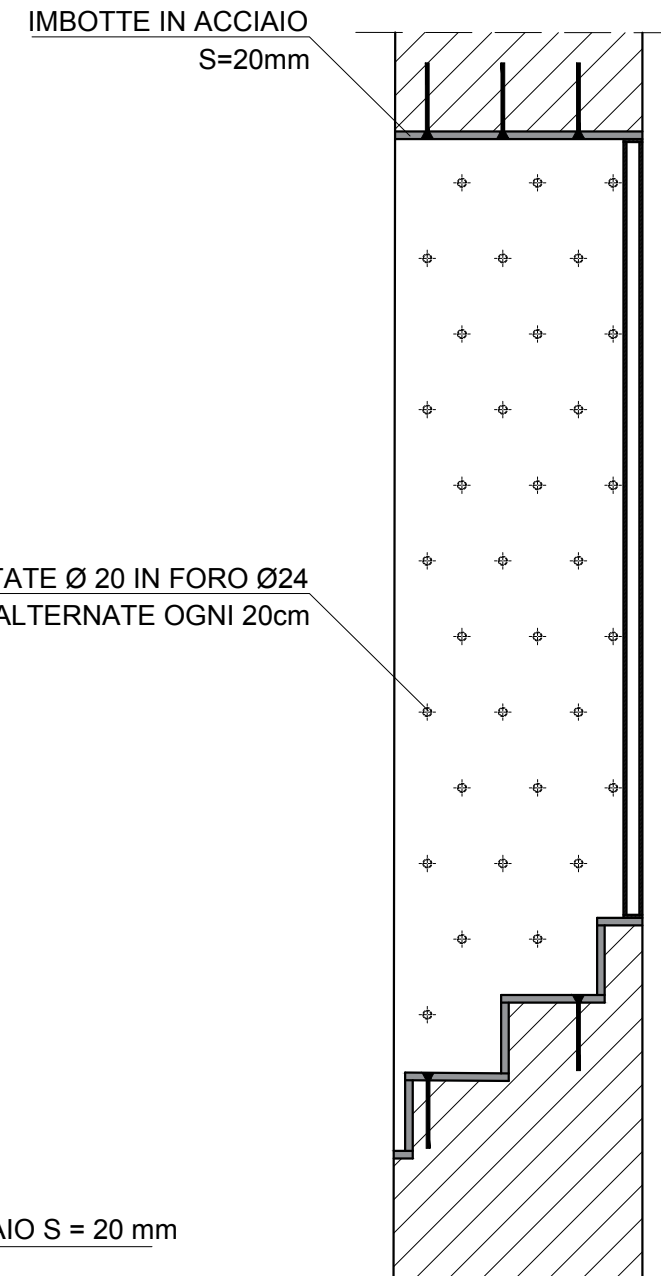

BARRE FILETTATE Ø 20 IN FORO Ø24  
SVASATE ALTERNATE OGNI 20cm

IMBOTTE IN ACCIAIO  
S=20mm

SEZIONE ORIZZONTALE

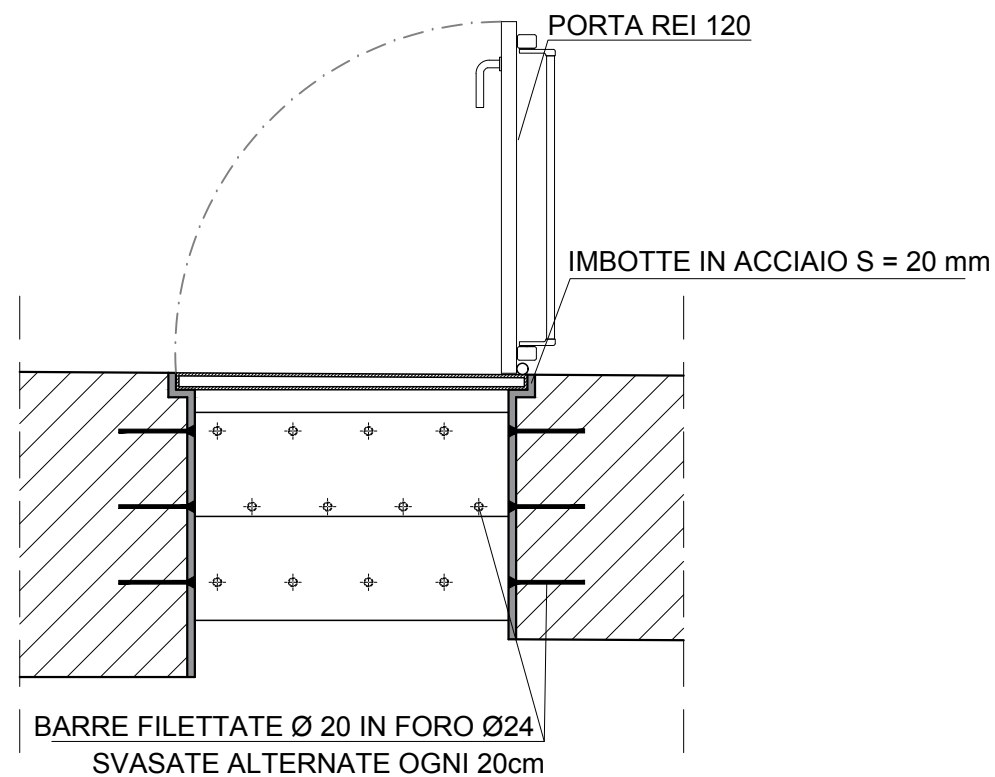

PORTA REI 120

IMBOTTE IN ACCIAIO S = 20 mm

BARRE FILETTATE Ø 20 IN FORO Ø24  
SVASATE ALTERNATE OGNI 20cm

PARTICOLARE

03

SOTTOTETTO  
MEZZANINO

27/07/2022

SCALA 1:20