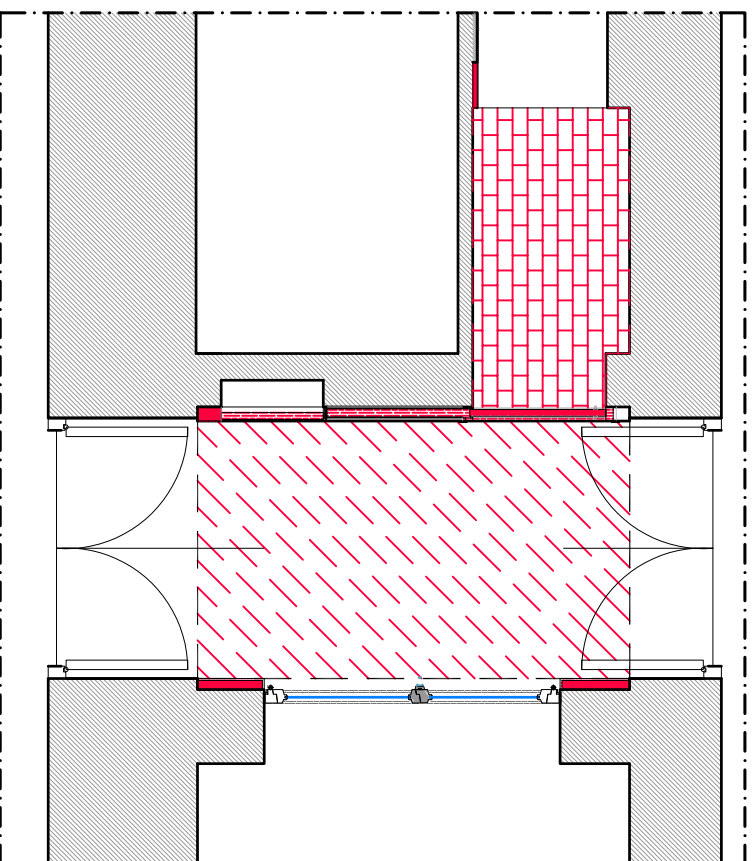

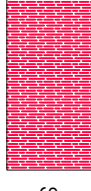
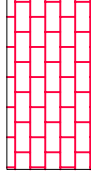

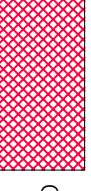



PLANIMETRIA COMPARATIVA scala 1:50



- ELENCO INTERVENTI
- 1 REALIZZAZIONE DI DUE CONTROPARETI IN CARTONGESSO DI SPESSORE 9 CM
 - 2 REALIZZAZIONE DI CONTROSOFFITTO
 - 3 DEMOLIZIONE E RICOSTRUZIONE DI PAVIMENTAZIONE IN GRES PORCELLANATO CON RELATIVA PORZIONE DI SOTTOFONDO
 - 4 FORNITURA E POSA DI DI PORTA SCORREVOLE CM 90X 210
 - 5 FORNITURA E POSA DI ANTE FILO PARETE PER CONTENIMENTO QUADRI IMPIANTI
 - 6 REALIZZAZIONE DI CONTROPARETE DI SPESSORE CM 3 X CON LARGHEZZA 31 CM E ALTEZZA 280 CM
 - 7 DEMOLIZIONE E RICOSTRUZIONE DI RIVESTIMENTO IN GRES PORCELLANATO
 - 8 SPOSTAMENTO E RIPOSIZIONAMENTO IMPIANTI

LEGENDA

	NUOVI RIVESTIMENTI		SERRAMENTI		NUOVO PAVIMENTO
	CONTROSOFFITTO		CONTROPARETI		MURATURE INTONACI



COMPLESSO MONUMENTALE DELLA PILOTTA



COMMITTENTE:
 Complesso della Pilotta
 Strada alla Pilotta 15, 43121 Parma
 Tel. 0521-233309 - Fax. 0521-206336
 C.F. 92188070343 - IPA 2VU0DQ

IL DIRIGENTE:
 Dott. Simone Verde

PALATINA
 Titolo
 Progetto per sistemazioni - finiture
 nuovo ingresso Biblioteca Palatina.

Categoria
 DISTRIBUZIONE INTERNA
 Fase di lavoro
 PROGETTO DEFINITIVO
 Contenuto elaborato
 Tav.01 P. D
 Codice elaborato
 1:50
 Scala