



SEZIONE A-A' scala 1:50

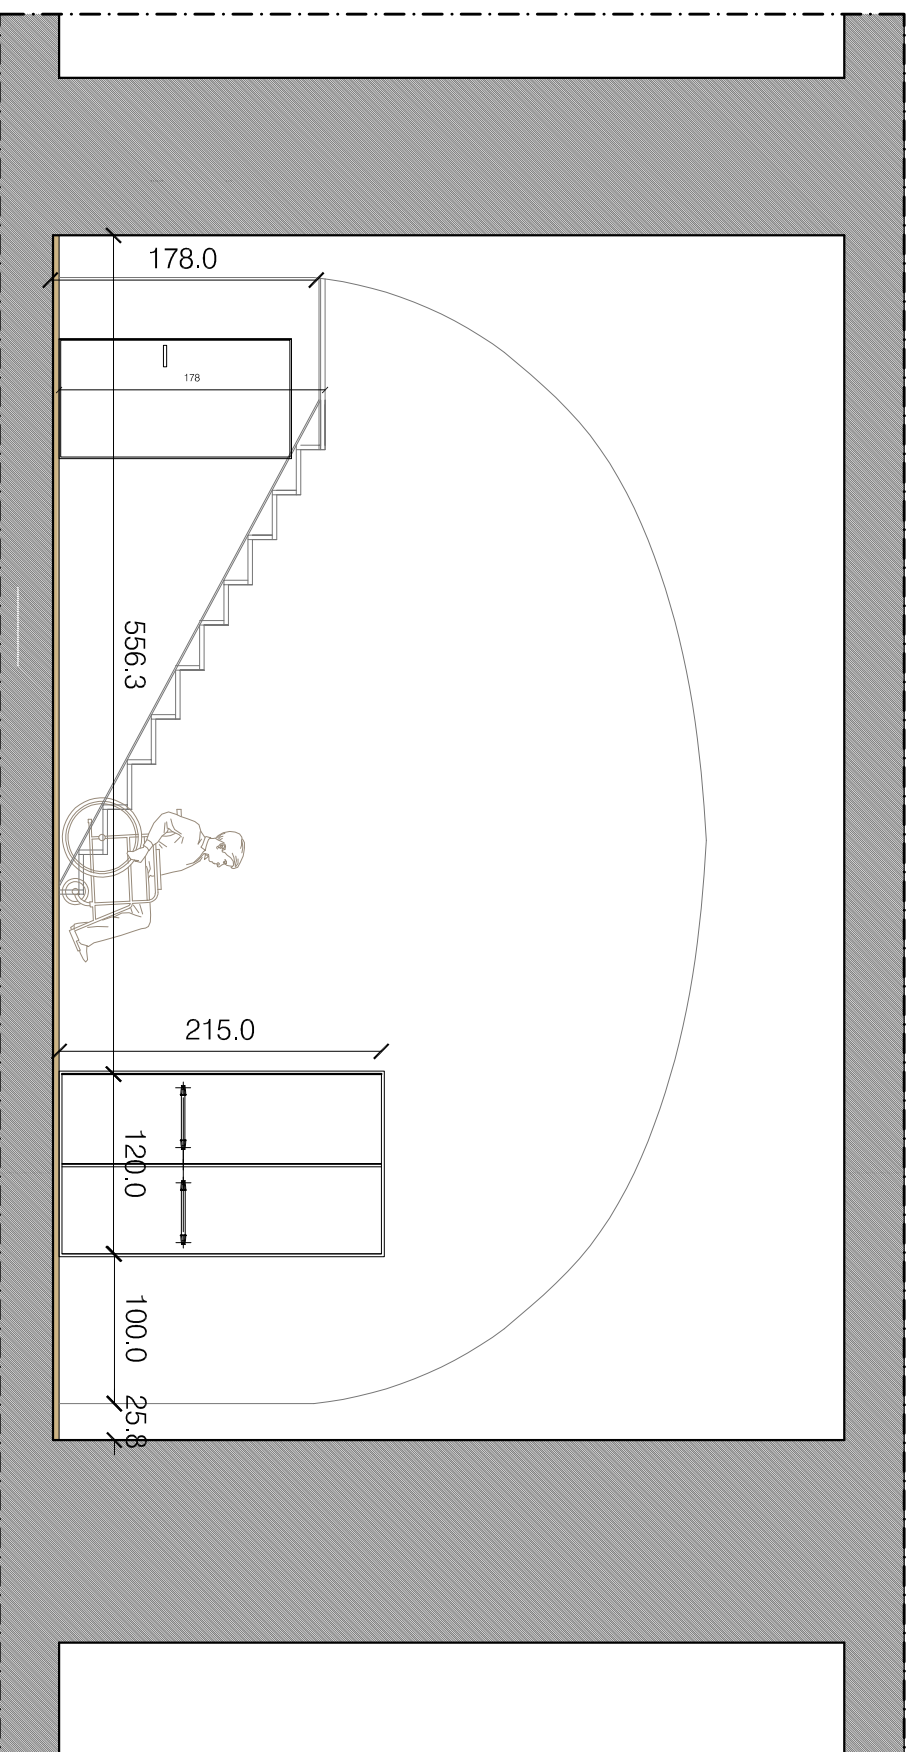

PLANIMETRIA scala 1:50

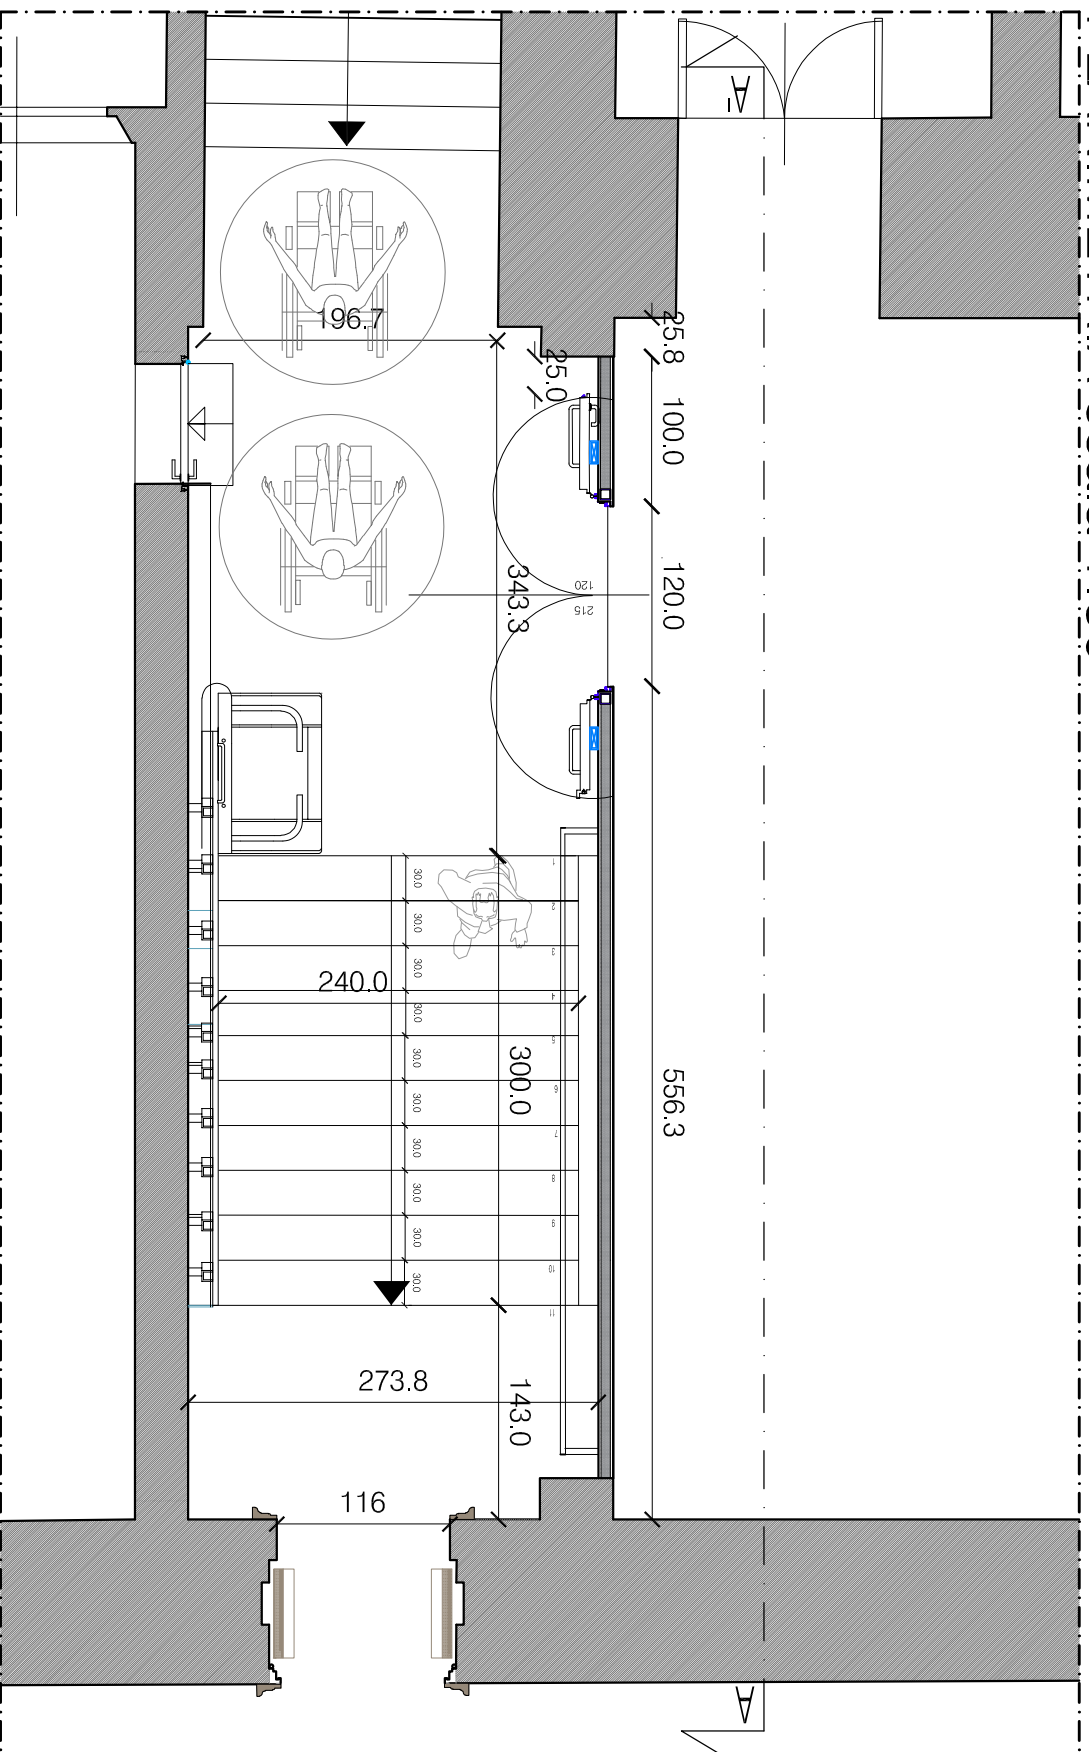

**MINISTERO
DELLA
CULTURA**

**COMPLESSO MONUMENTALE
DELLA PILOTTA**

COMITENTE:
Complesso della Piotta
Strada alla Piotta 13 - 43121 Parma
Tel. 0521-253509 - Fax 0521-280836
C.F. 92188070343 - I.P.A. 2/V/0109

IL DIRIGENTE:
Dott. Simone Verde

PILOTTA

MUSEO ARCHEOLOGICO
Progetto per la realizzazione di scala
di collegamento con servizio.

DISTRIBUZIONE INTERNA
PROGETTO DEFINITIVO

Consorzio redazione
Tavolo SE - Arch. 1-6/03-23
Codice disegno

Scala 1:50 - 30 - 5