PLANIMETRIA PIANO TERRA - LIVELLO + 55

PLANIMETRIA PIANO PRIMO - LIVELLO + 65

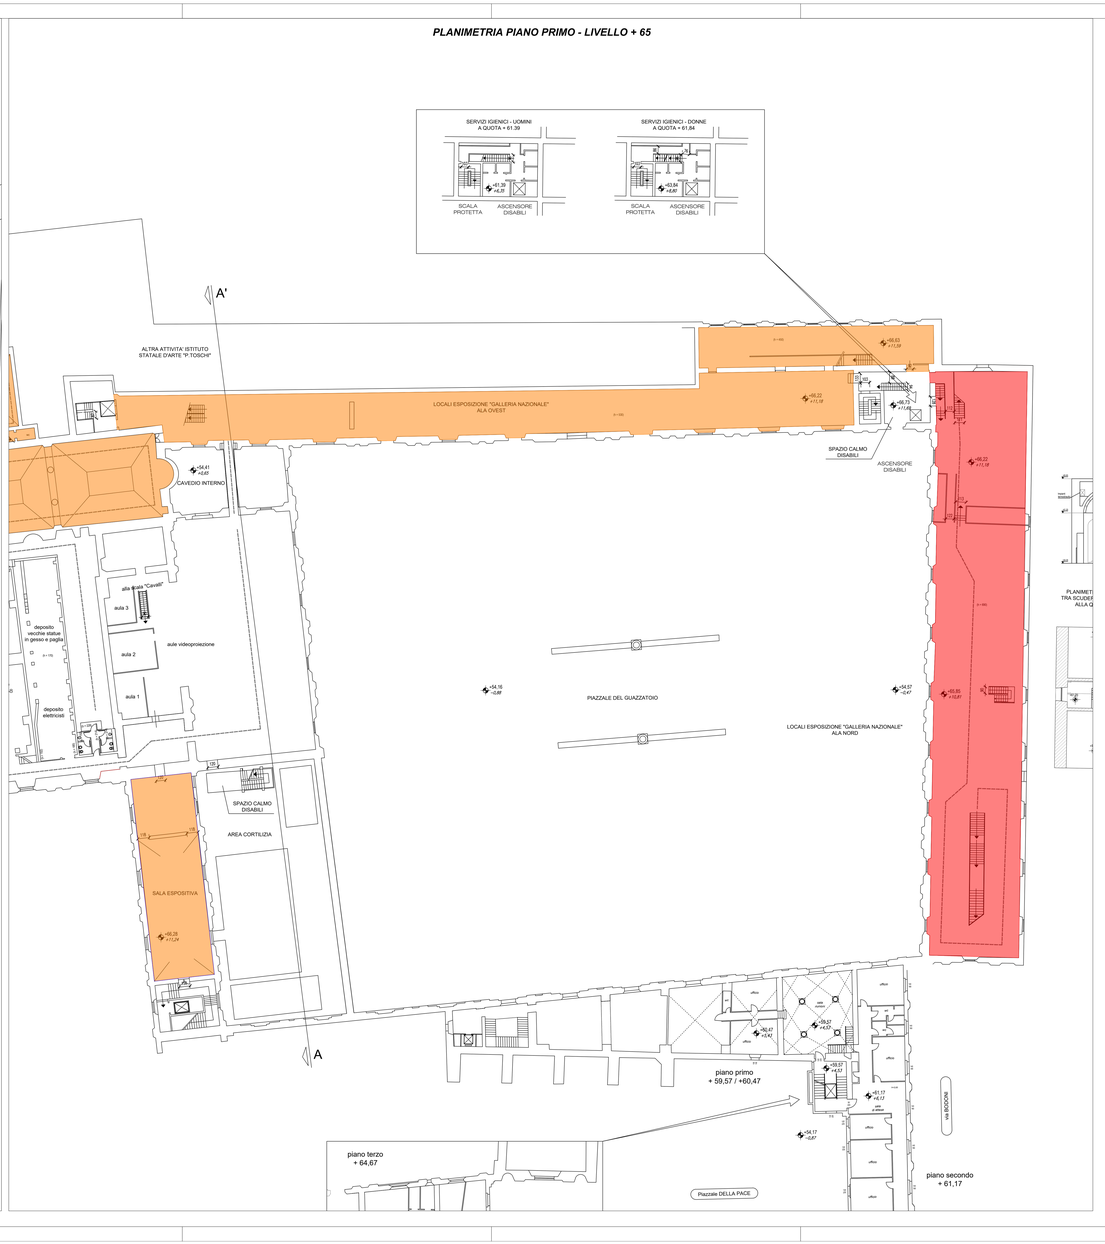

LEGENDA

SIMBOLO	DESCRIZIONE	DIFFUSORI SONORI			
		LS1-OC100E-1 - 100W	LP1-UC20E1 - 20W	LPT-AC70E-1 - 10W	LBC3210 - 60W
	TEATRO FARNESE	4	19	2	2
	ALA NORD		6		
	GALLERIA NAZIONALE		3		
	EX - SCUDERIE				
	ROCCHETTA			7	
	AUDITORIUM				2
	SALA ESPOSITIVA BLOCCO UFFICI		3		
	ARCHEOLOGICO		21	2	

PILOTTA

COMPLESSO MONUMENTALE DELLA PILOTTA

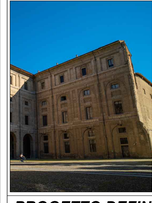

Studio ET
via Dalmazio Chiesa 8, 43125 Parma (PR)
tel. 0521 [illegible]
ufficiotecnico@pilotta.it; enrico.tedeschi@ingpec.eu

PROGETTO: ing. ENRICO TEDESCHI

COLLABORATORI AL PROGETTO: ing. ALESSIA MENDOLA, geom. SIMONE BARBIERI

RUP: dott. GIUSEPPE GENTILE

SISTEMA EVAC

PERCORSI ESPOSITIVI

PROGETTO DEFINITIVO - ESECUTIVO

REVISIONE	DATA	DESCRIZIONE	REDATTO	CONTROLLATO	APPROVATO
0	27/06/2023	EMISSIONE	BARBIERI	TEDESCHI	GENTILE
1					
2					
3					
4					

TITOLO ELABORATO: VOLTONI - EX SCUDERIE - GALLERIA NAZIONALE - ALA NORD

SCALA: 1:250

FILE: Inserimento EVAC.dwg

REVISIONE: B

TAVOLA NUMERO: 2

E' vietata la riproduzione e diffusione in qualsiasi forma. Tutti i diritti sono riservati, nei termini di legge di complesso monumentale della Pilotta