


PLANIMETRIA ALLA QUOTA +61,38 m
 Museo Archeologico Nazionale



LEGENDA

SIMBOLO	DESCRIZIONE	DIFFUSORI SONORI			
		LS1-OC100E-1 - 100W	LP1-UC20E1 - 20W	LP1-BC10E-1 - 10W	LBC3210 - 60W
[Red]	TEATRO FARNESE	4	19	2	2
[Orange]	ALA NORD		8		
[Yellow]	GALLERIA NAZIONALE		3		
[Green]	EX - SCUDERIE				
[Purple]	ROCCHETTA			7	
[Blue]	AUDITORIUM				2
[Light Blue]	SALA ESPOSITIVA BLOCCO UFFICI		3		
[Cyan]	ARCHEOLOGICO		21	2	

PILOTTA
 COMPLESSO MONUMENTALE DELLA PILOTTA

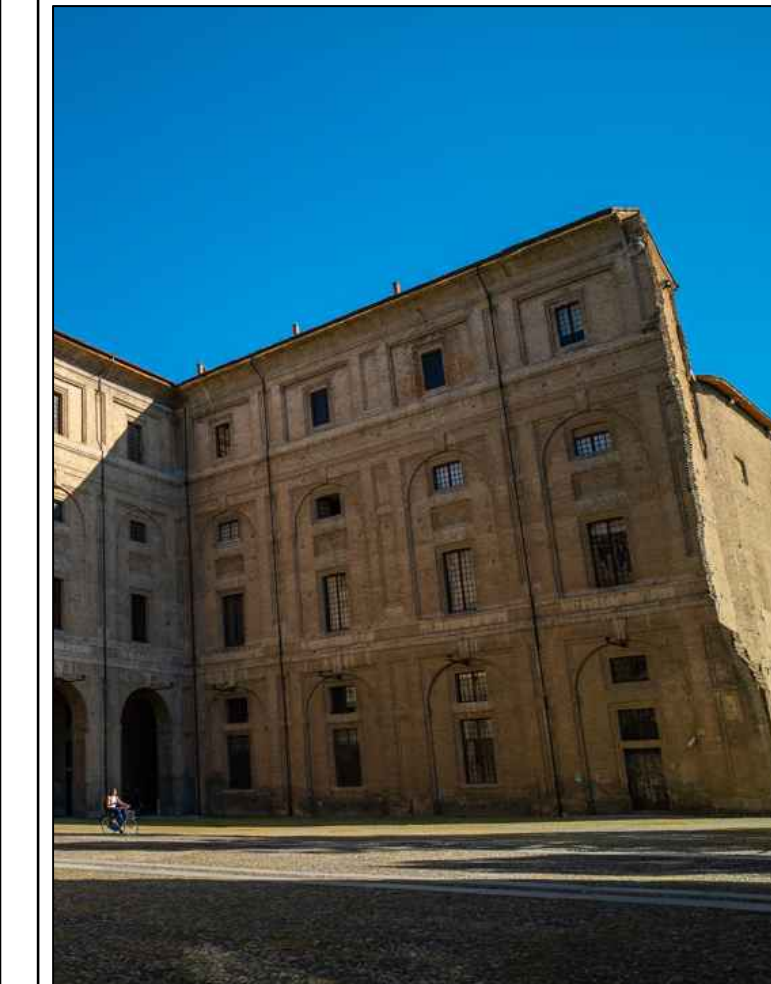

Studio ET
 via Damiano Chiesa 6, 43125 Parma (PR)
 0521 6011291
 ufficiotecnico@studioet.eu
 enrico.tedeschi@ingpec.eu

PROGETTO: ing. ENRICO TEDESCHI
 COLLABORATORI AL PROGETTO: ing. ALESSIA MENDOLA, geom. SIMONE BARBIERI
 RUP: dott. GIUSEPPE GENTILE

**SISTEMA EVAC
 PERCORSI ESPOSITIVI**

PROGETTO DEFINITIVO - ESECUTIVO

REVISIONE	DATA	DESCRIZIONE	REDATTO	CONTROLLATO	APPROVATO
0	27/06/2023	EMISSIONE	BARBIERI	TEDESCHI	GENTILE
1					
2					
3					
4					

TITOLO ELABORATO: **MUSEO ARCHEOLOGICO**

SCALA: 1:200

FILE: Inserimento EVAC.dwg

SERIE: **B** TAVOLA NUMERO: **4**

E' vietata la riproduzione e diffusione in qualsiasi forma. Tutti i diritti sono riservati, nei termini di legge al complesso monumentale della Pilotta